

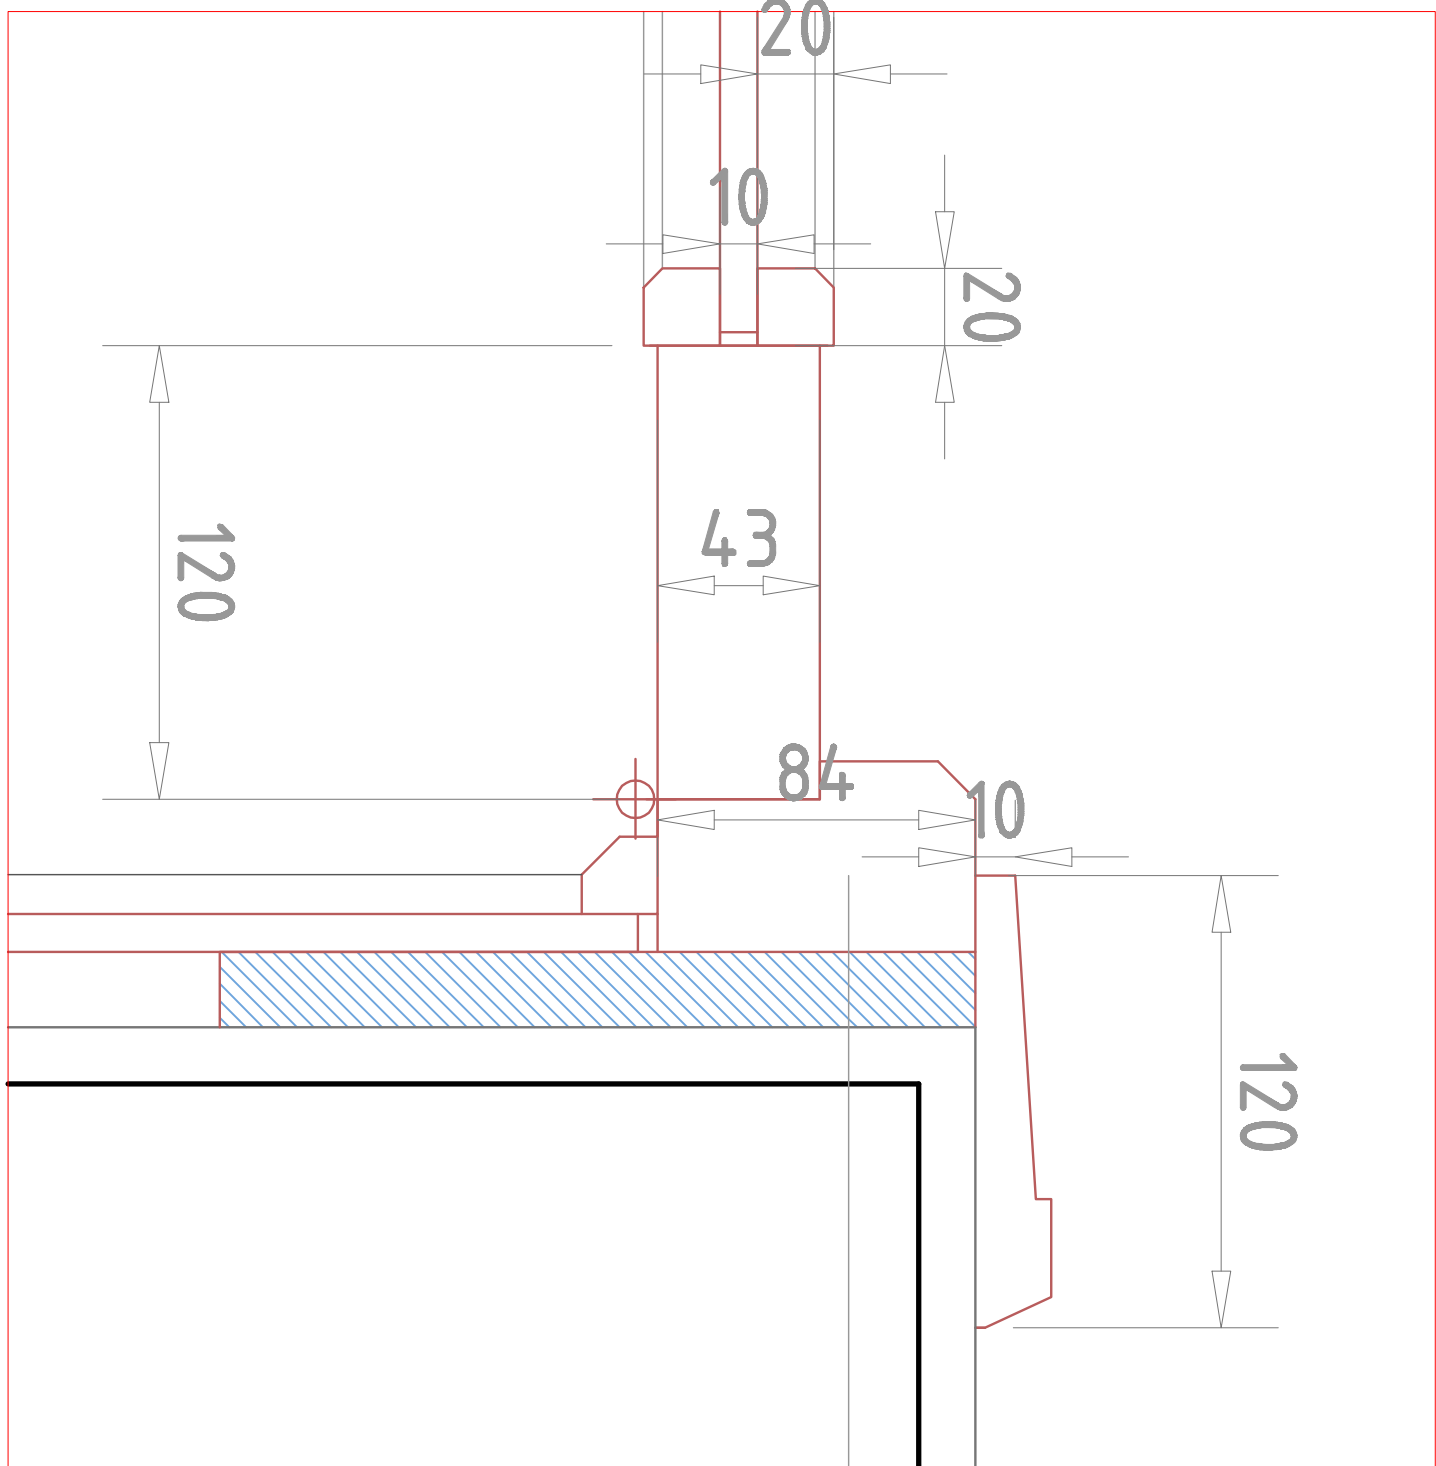


INVERTIBILE CON I MEDESIMI COMPONENTI

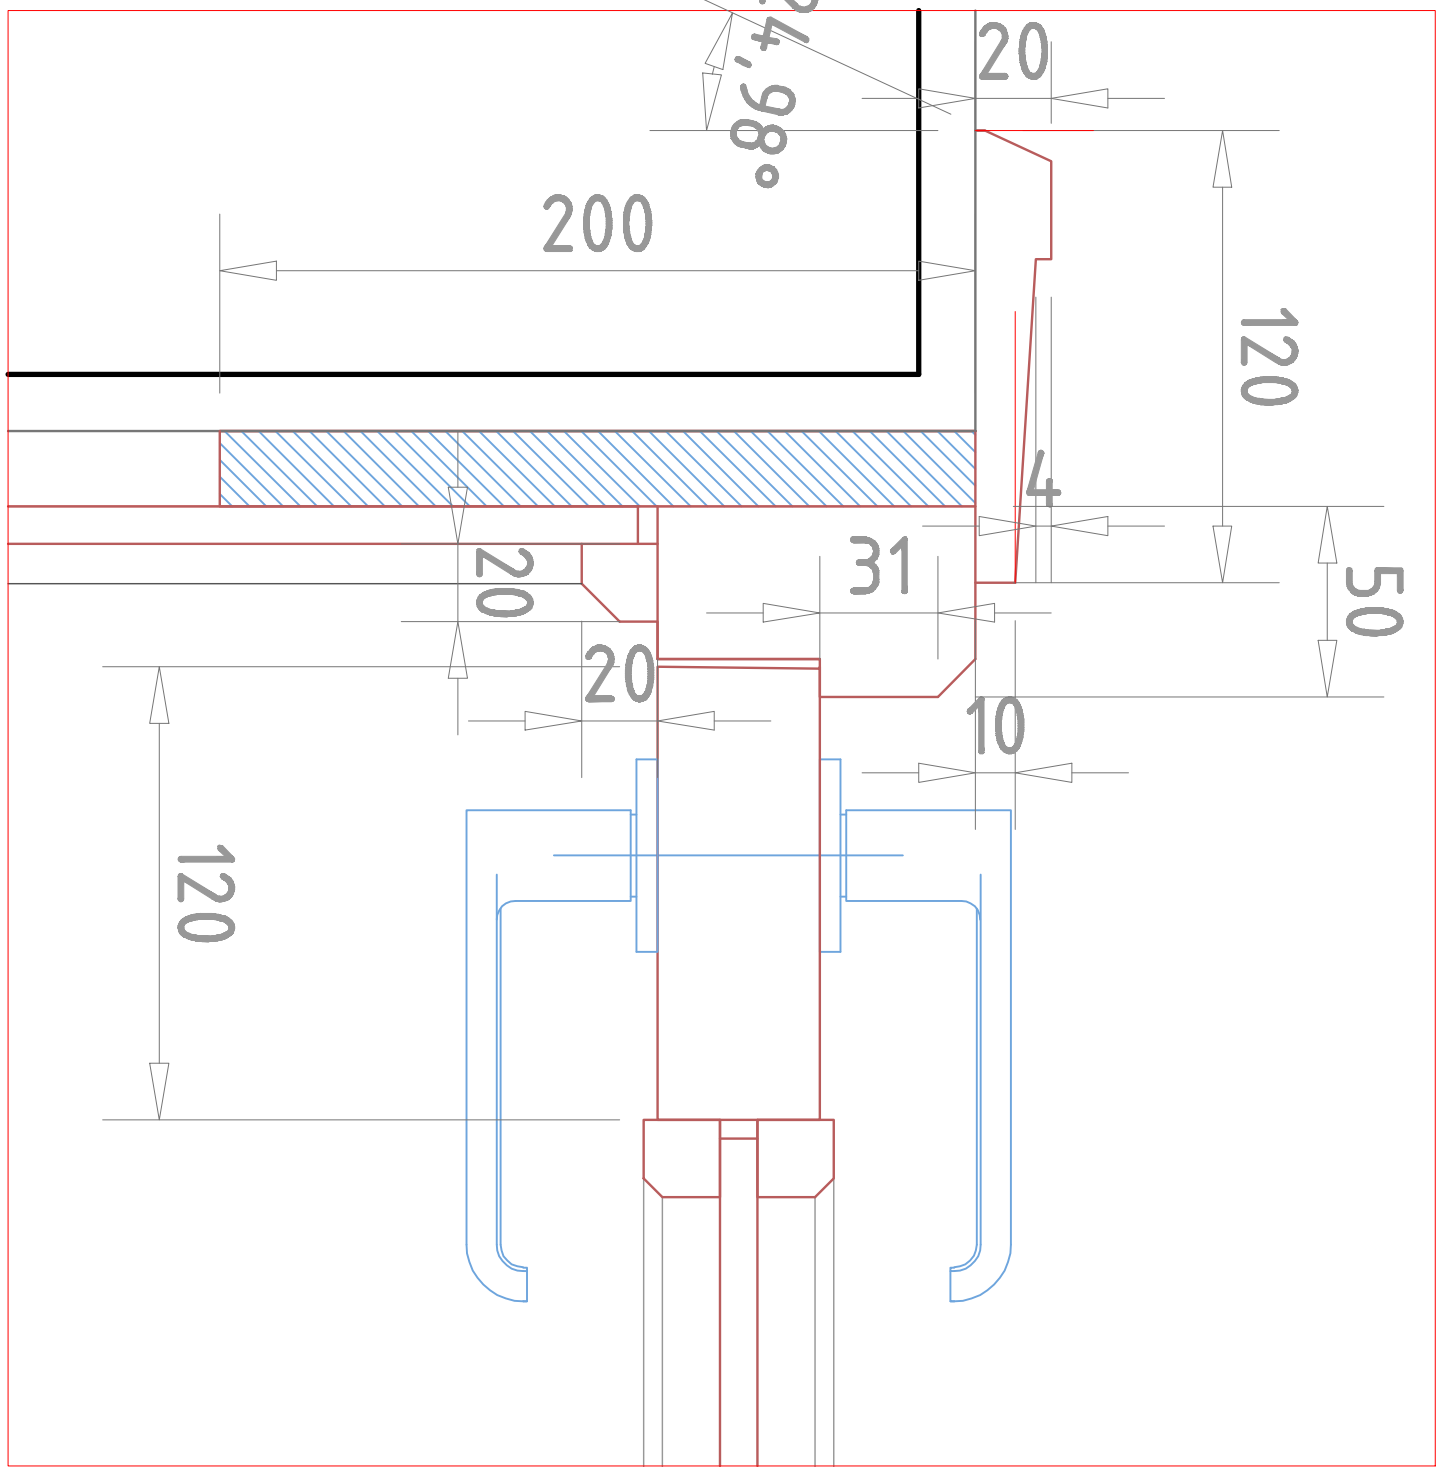


1:2

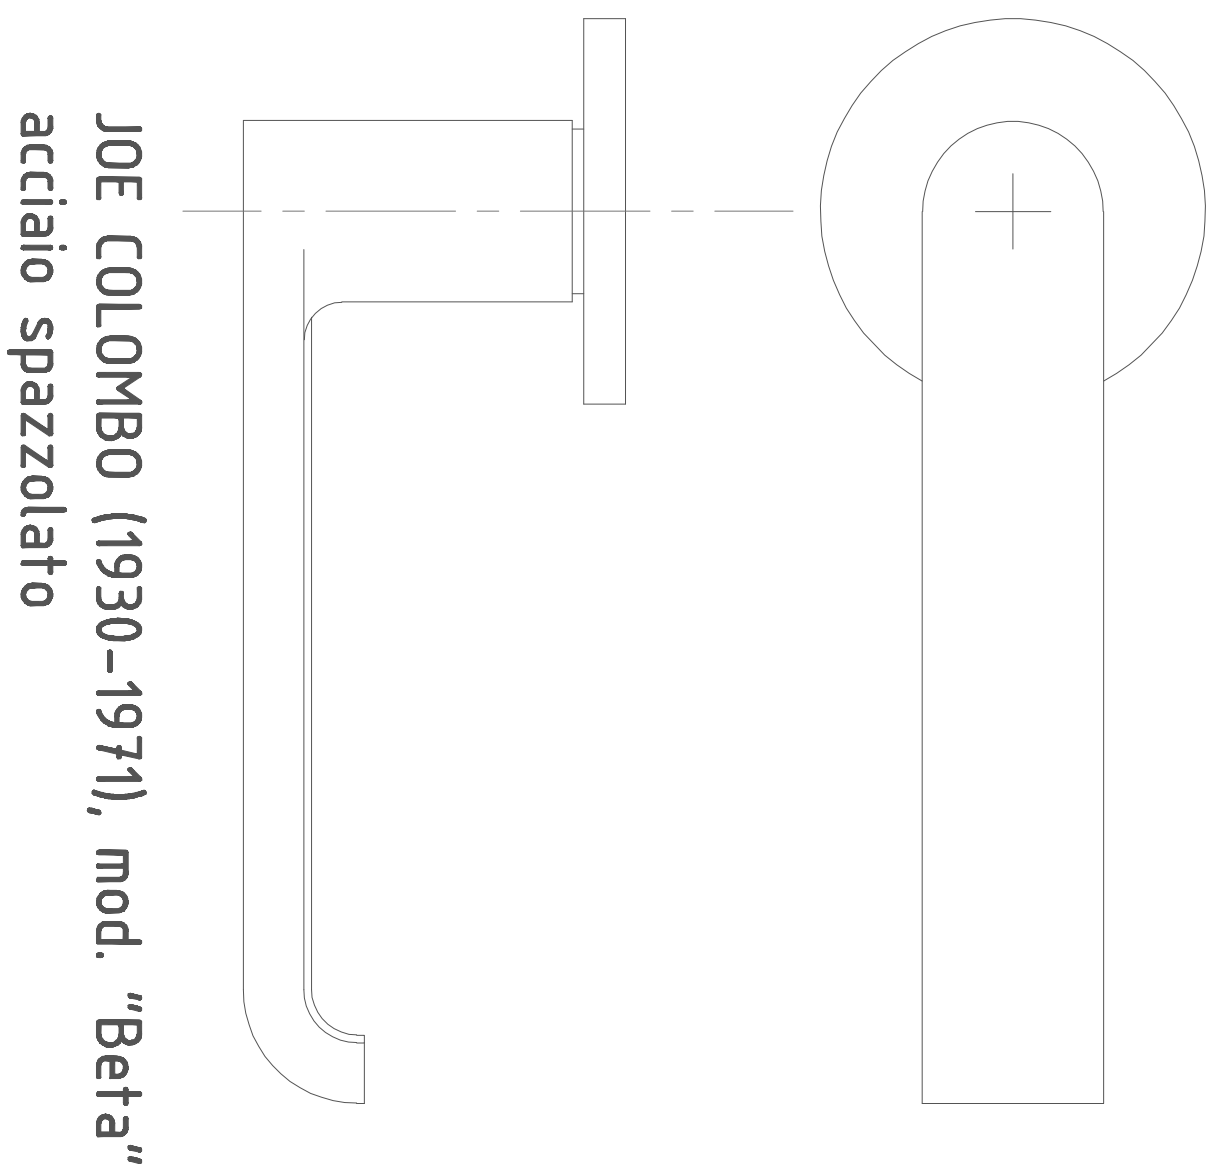


JOE COLOMBO (1930-1971), mod. "Beta"
acciaio spazzolato


1:1

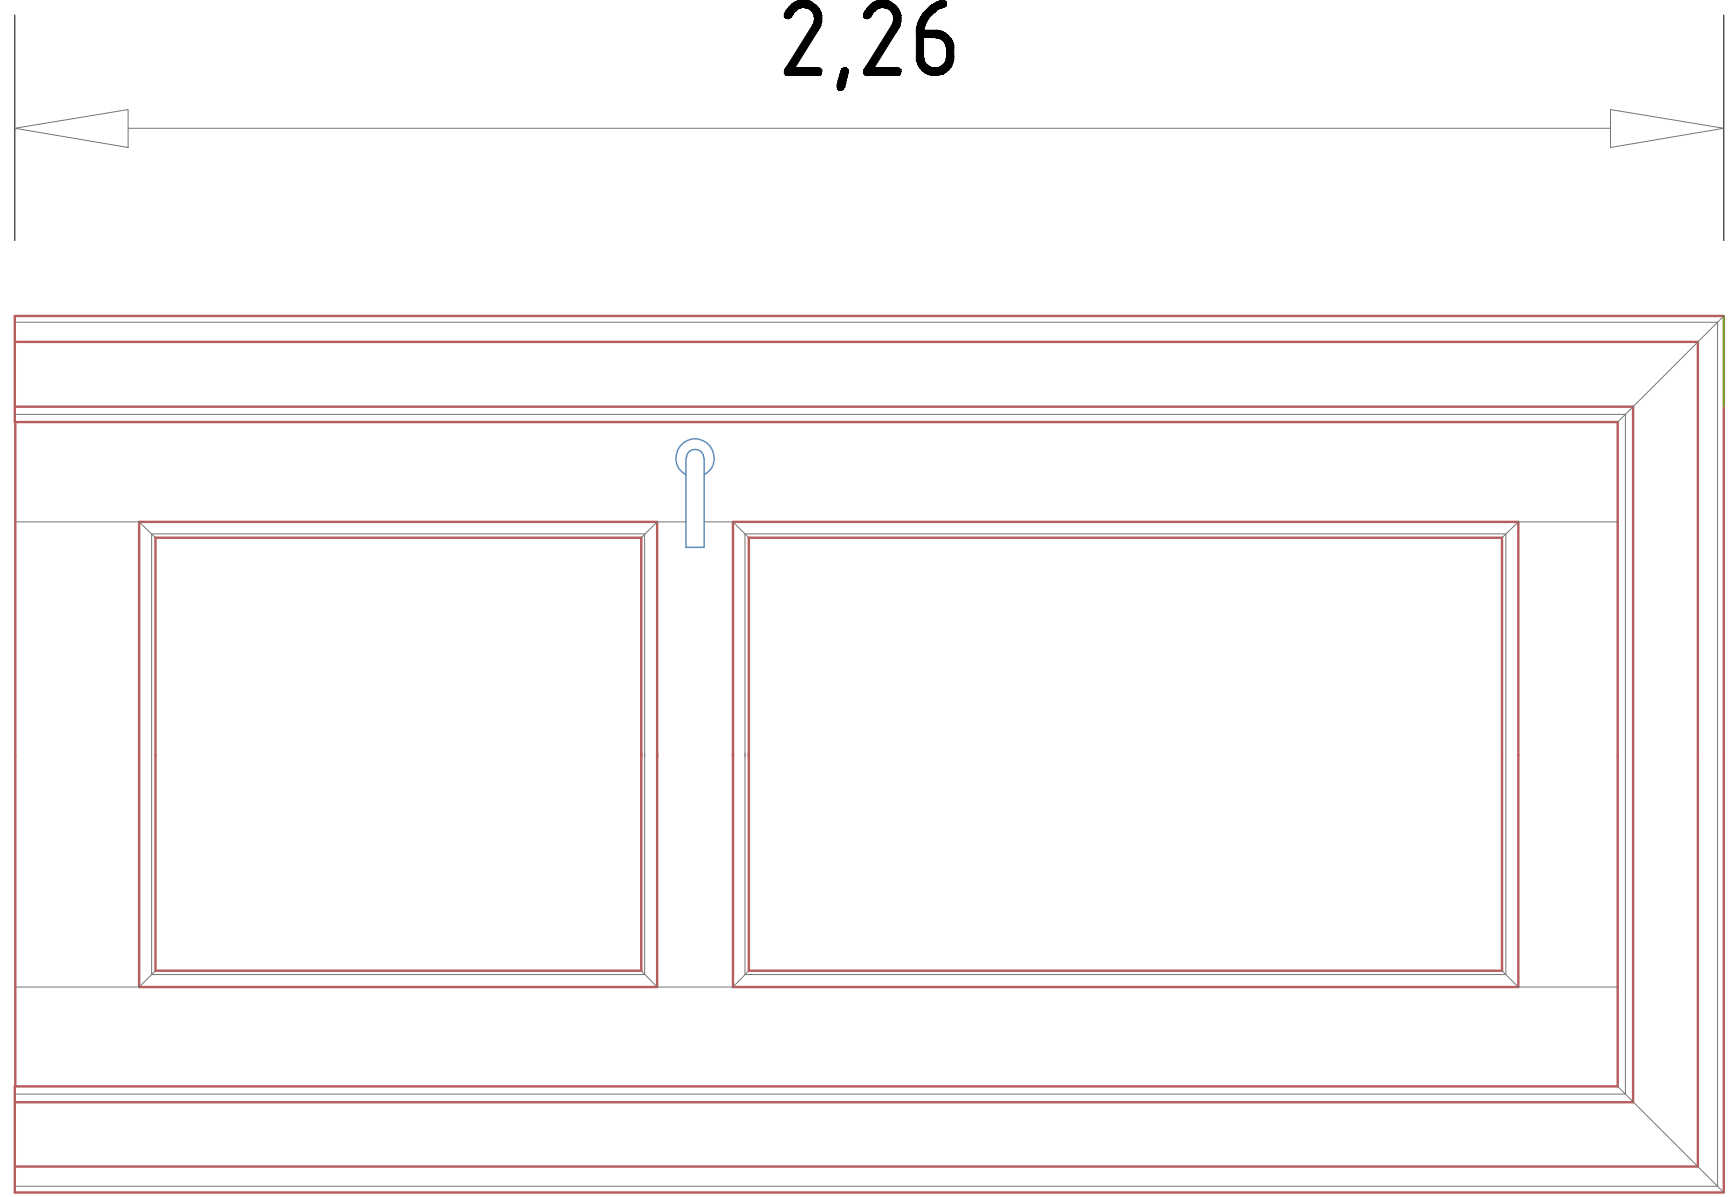

IN LEGNO E VETRO VISARM 66
TRASPARENTE
LATTEO O COLORATO

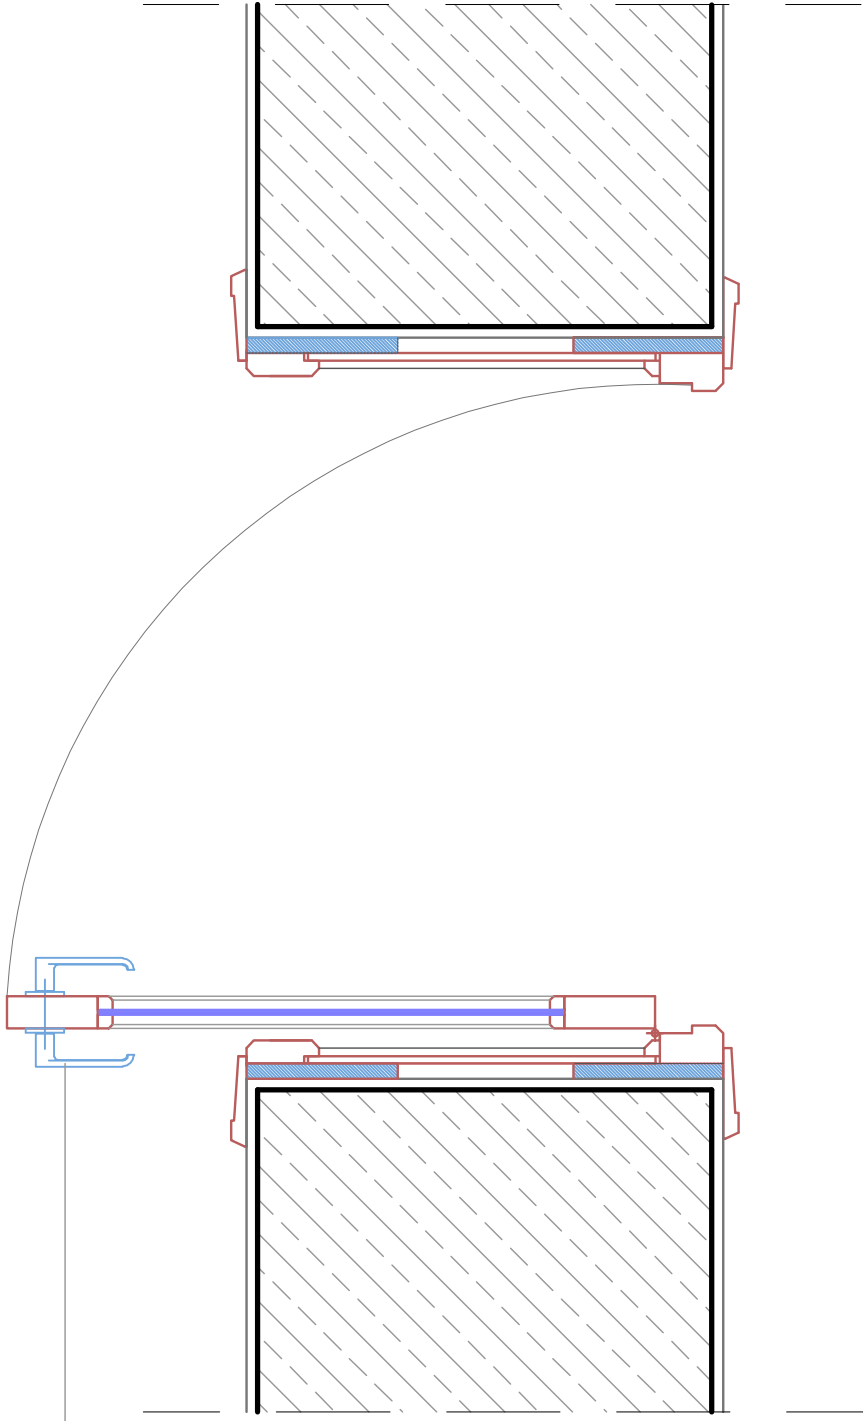


MANIGLIA

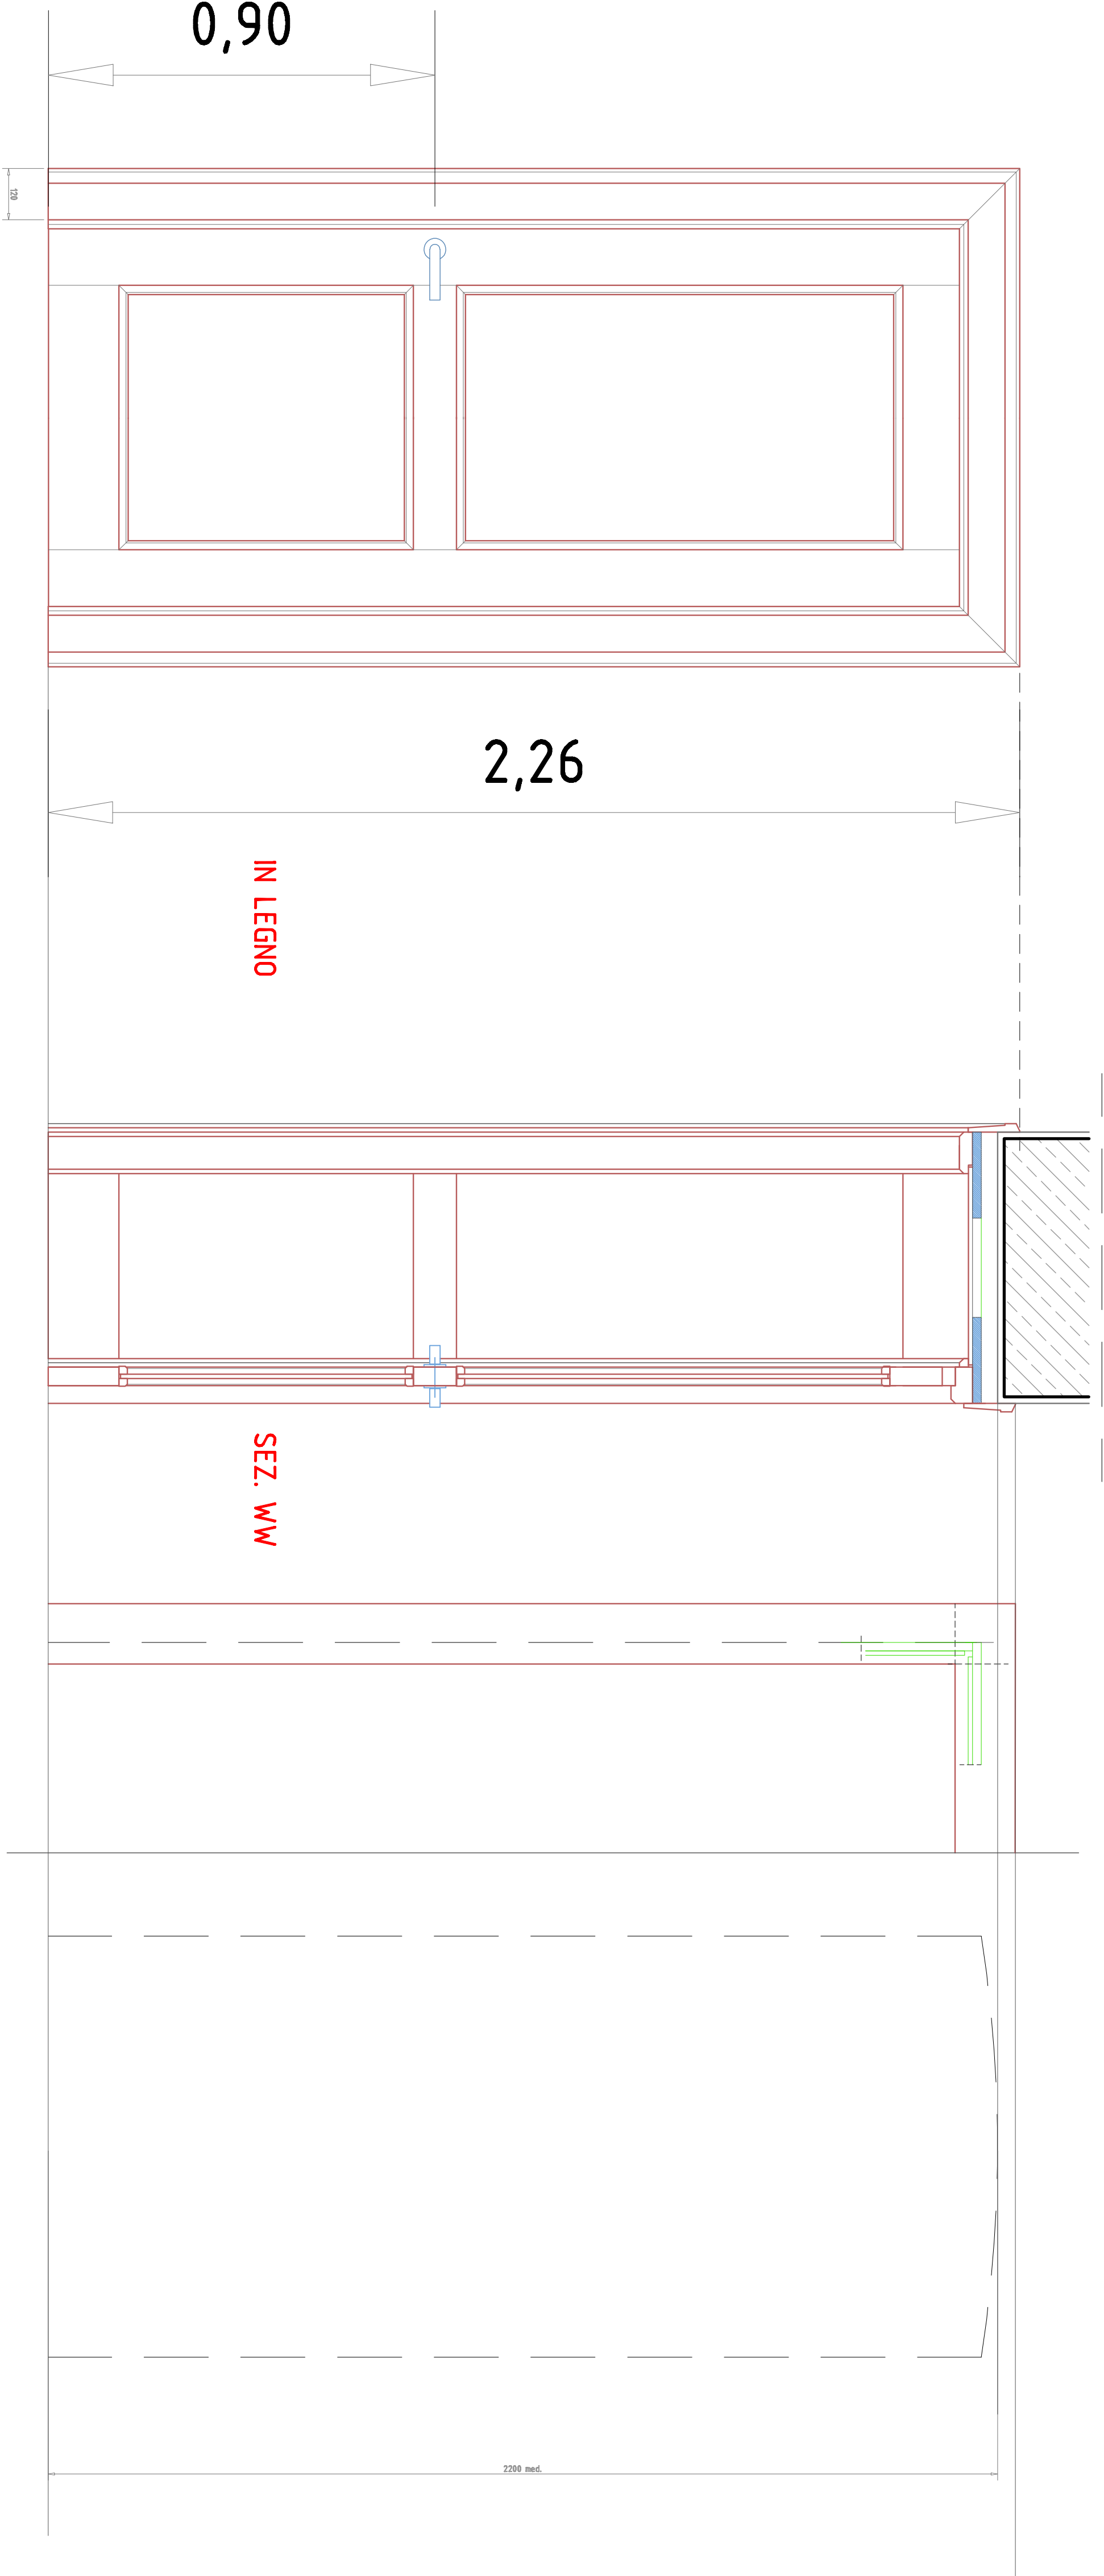

IN LEGNO

SEZ. WW

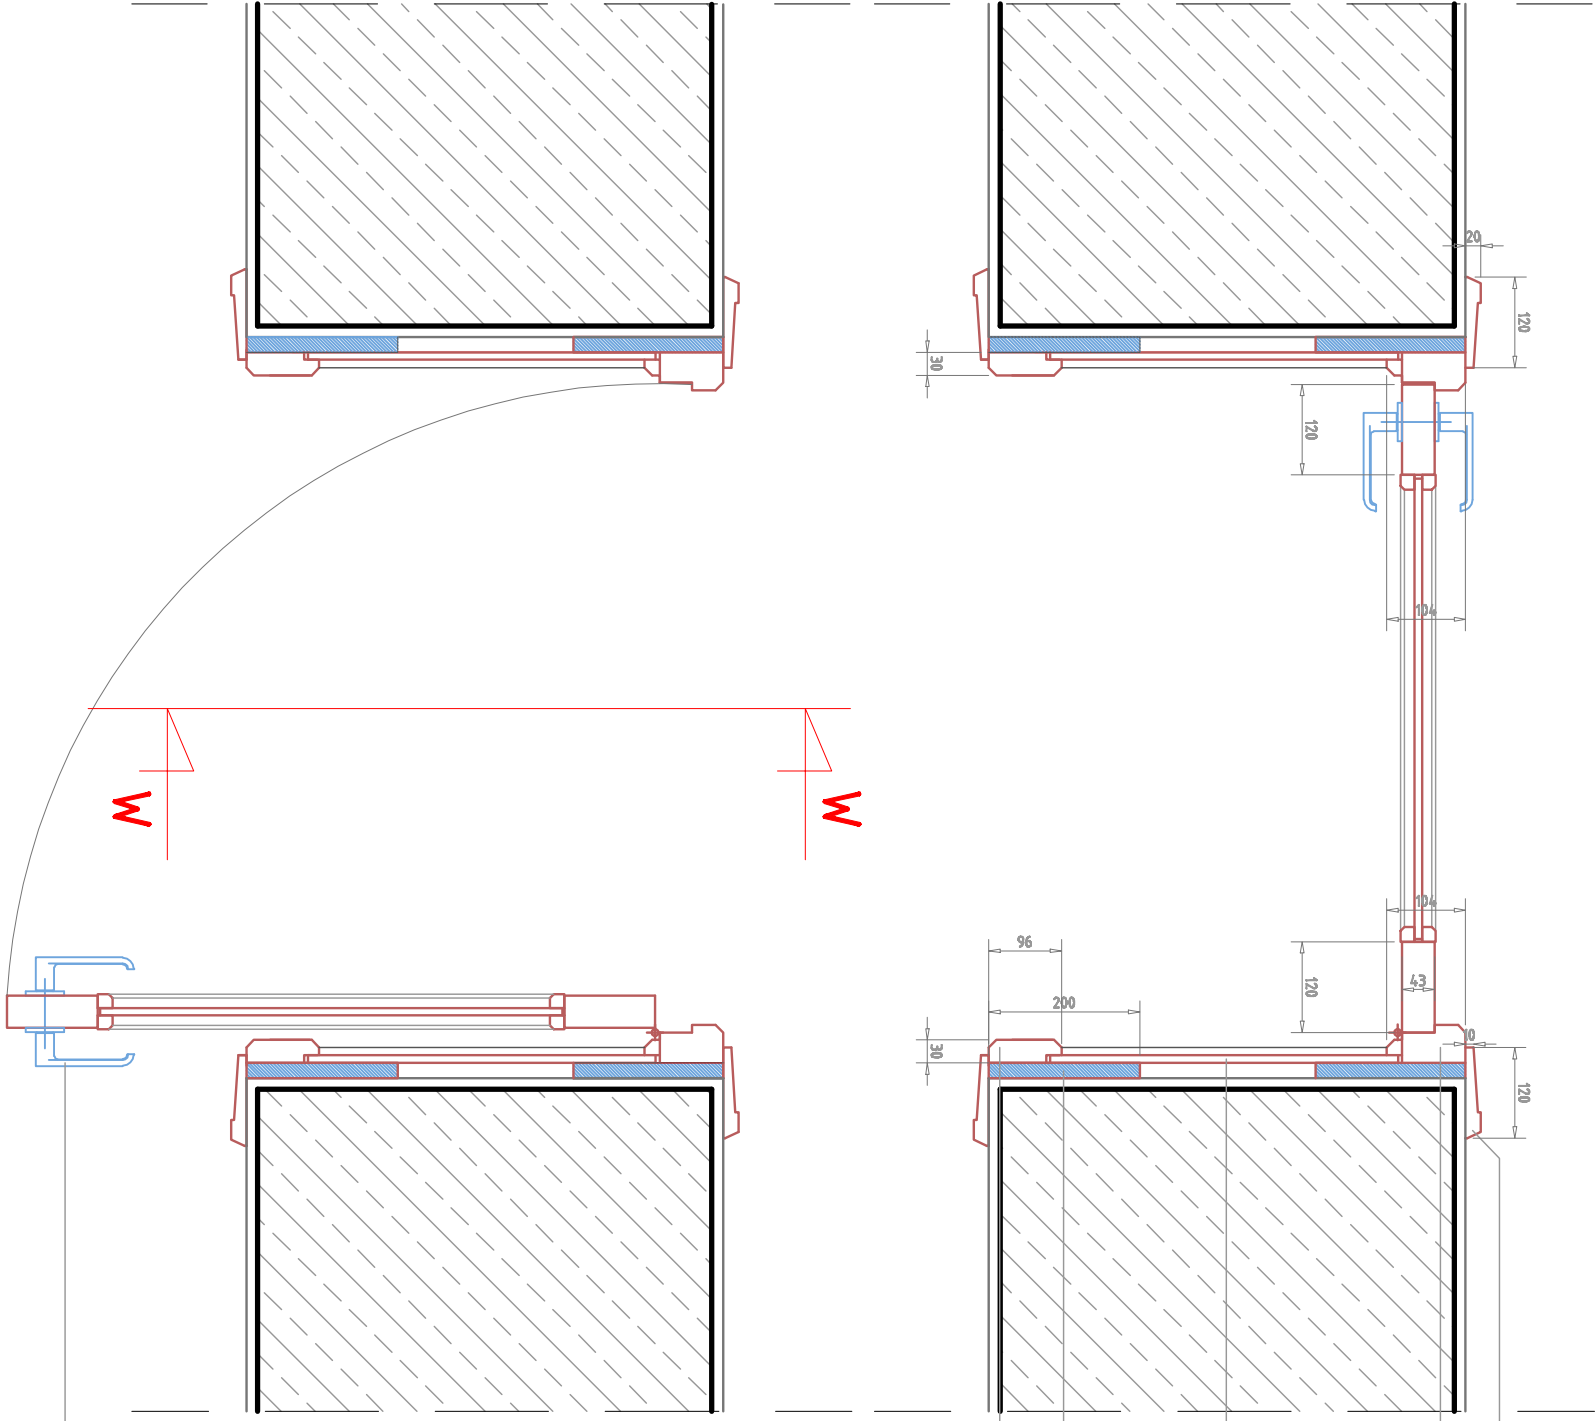

MOSTRINA
TELAIO FISSO A

INBOTTE

TELAIO MORTO
TELAIO FISSO B

MANIGLIA



VANO INTONACATO



VANO RUSTICO

MOD. A
CLASSICO PER MURI A
SPESSORE
FAGGIO EVAPORATO
PANNELLO CENTRALE IN MULTISTRATI DI FAGGIO
EVAPORATO O NATURALE
VERNICE FINALE AL POLIURETANO

FONDAZIONE OPERE LACICHE PALATINE
Fondazione di diritto privato - DPR 28/10/2010 n. 253
Presidente Dott. Michele Virgilio

ACQUAVIVA DELLE FONTI (BARI)
EX RICOVERO DI MENDICITÀ UMBERTO 1°
Edificio tutelato ai sensi dell'art. 10 del D.Lgs. 4/22/2004
Proprietà: FONDAZIONE OPERE LACICHE PALATINE

PROGETTO DI POLO PLURIFUNZIONALE
INTERGENERAZIONALE

Progetto architettonico
Dott. Ing. A. Barone
Dott. Arch. G. Frascolla
Consulenza ingegneristica
Dott. Ing. Sergio Mancuso
Consulenza geologica
Dott. Dott. Vincenzo Giarra
Consulenza antropologica
Dott. Architetto Ubaldo Lattuada
Consulenza conservazione
spigoli decorativi
Ristorini del Sole

RESPONSABILE DEL PROCESSIONAMENTO Dott. Ing. G. Madonna

PROGETTO
PARTICOLARI COSTRUTTIVI E DECORATIVI
SCHEMA DI DETTAGLIO PORTA INTERNA MOD. A
IN LEGNO/LEGNO - LEGNO/VETRO - INVERTIBILE
RAPPORTI VARI

N.06-a