


- LEGENDA**
- 1 Valvola a sfera
 - 2 Disconnettore
 - 3 Filtro
 - 4 Riduttore di pressione
 - 5 Valvola di ritegno
 - 6 Elettropompe
 - 7 Valvola a galleggiante

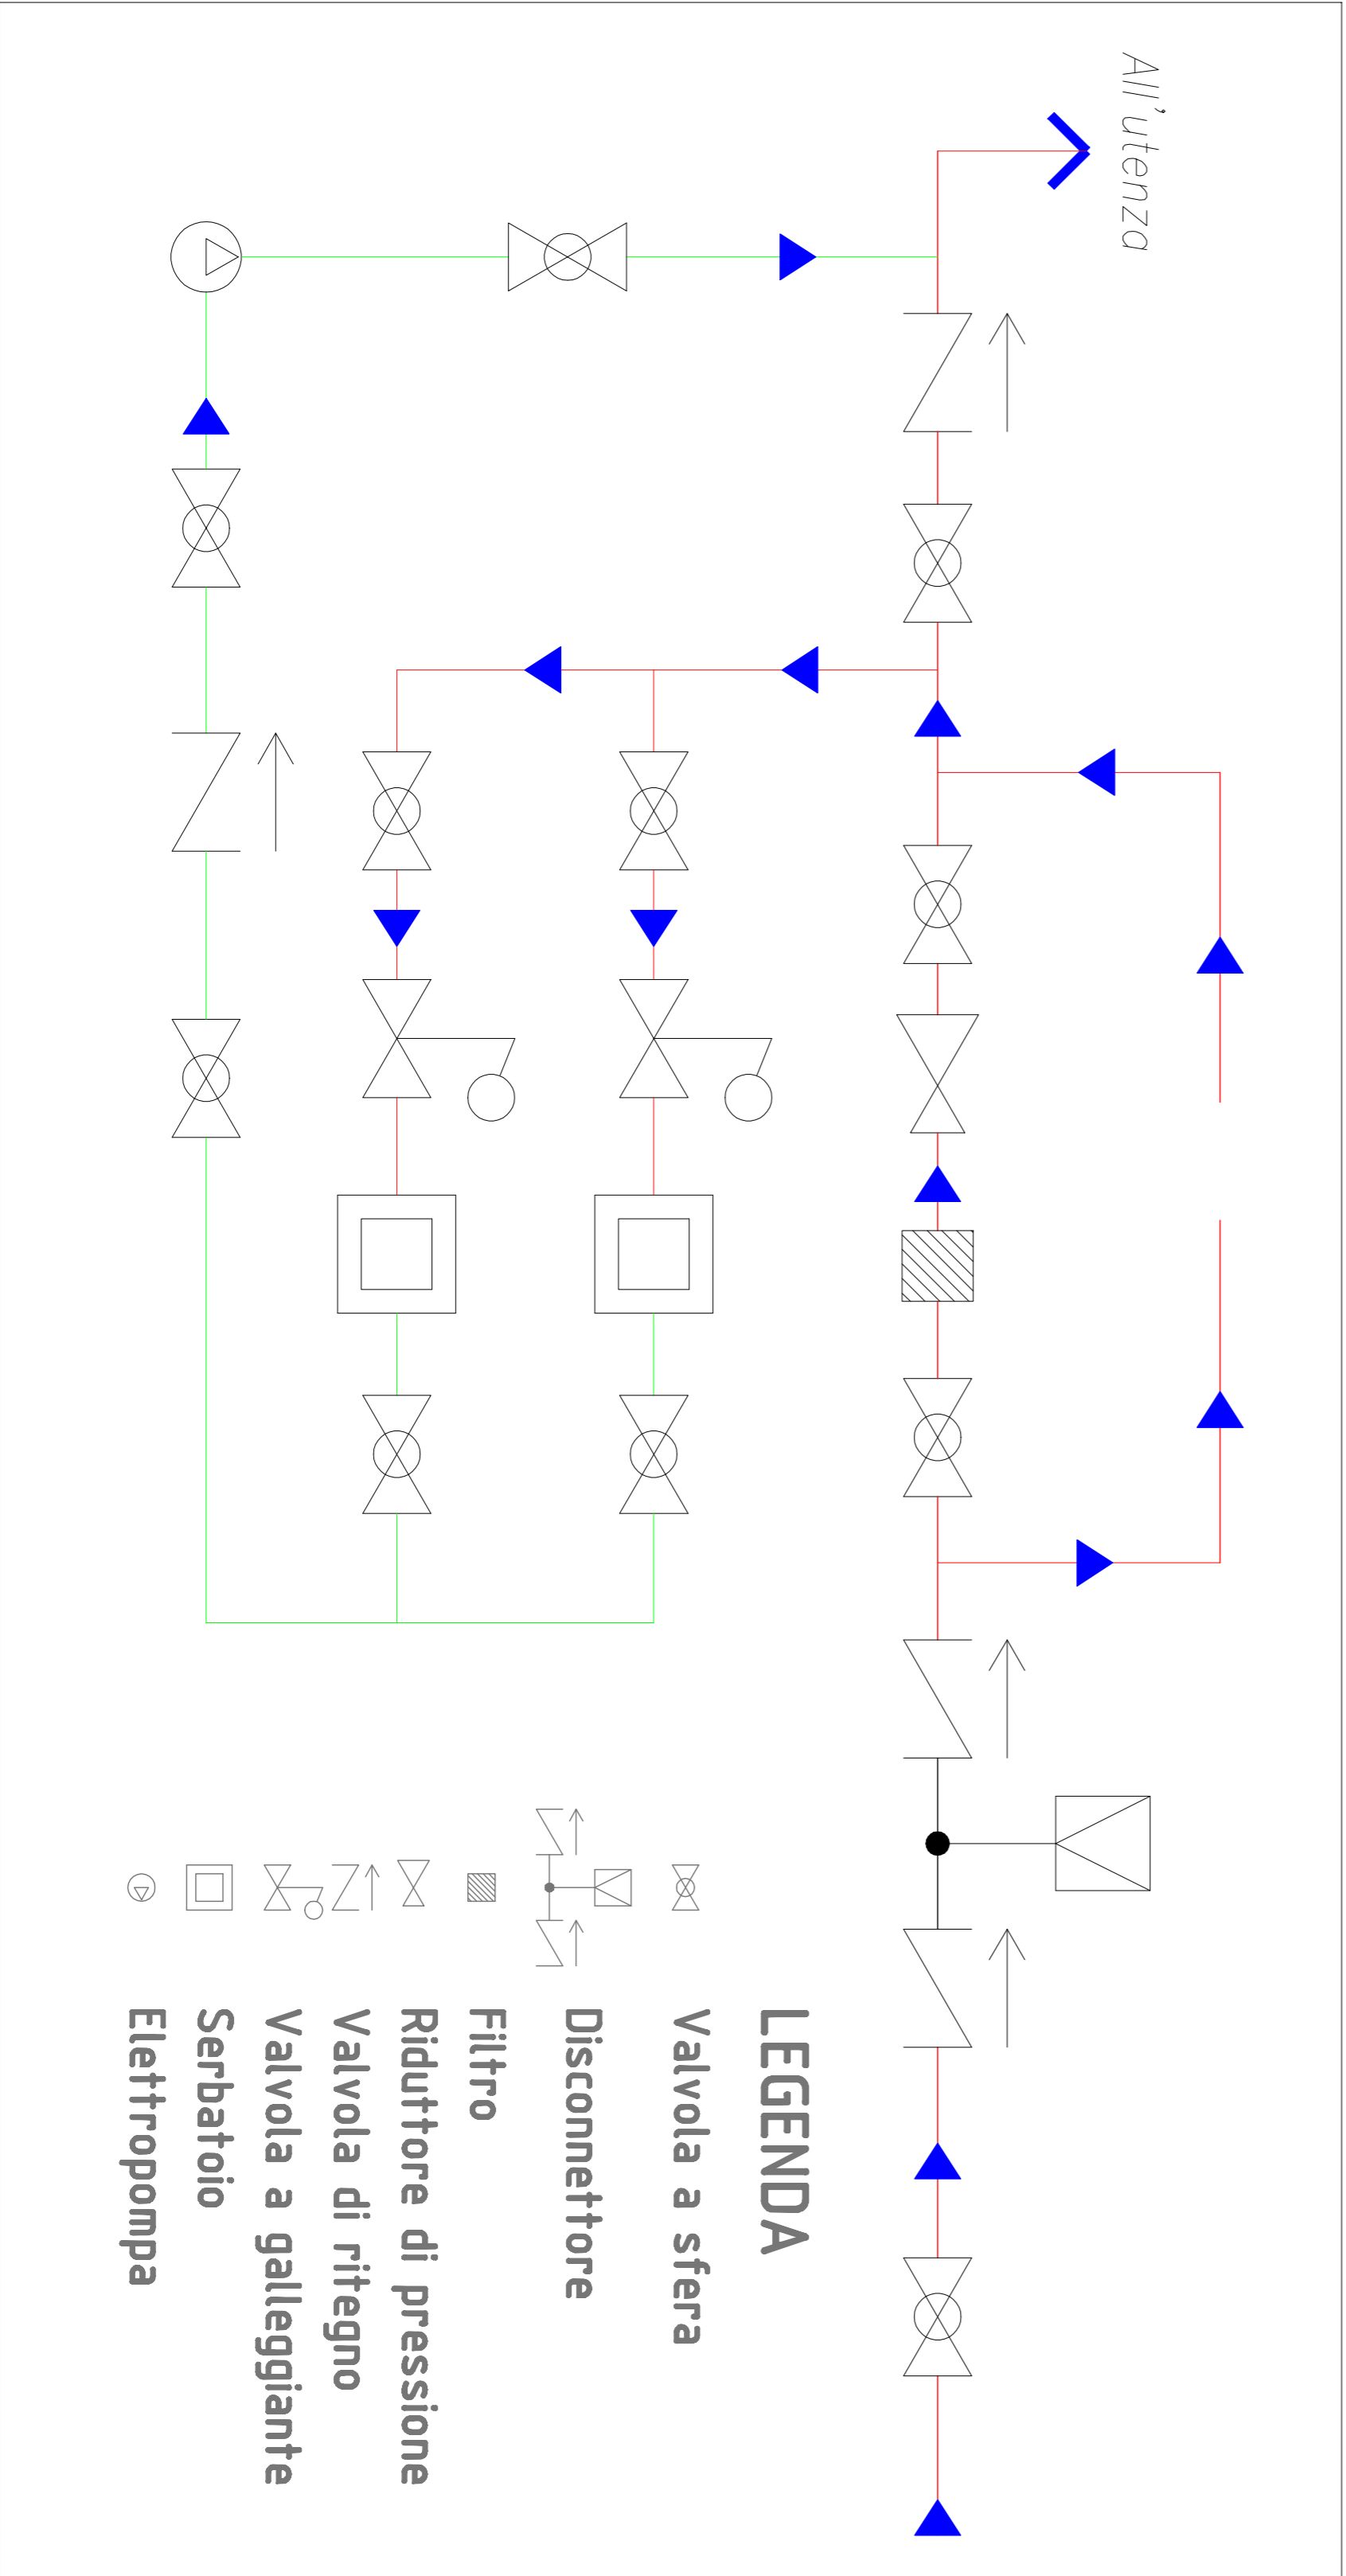

- LEGENDA**
- Valvola a sfera
 - Disconnettore
 - Filtro
 - Riduttore di pressione
 - Valvola di ritegno
 - Valvola a galleggiante
 - Serbatoio
 - Elettropompa

FONDAZIONE OPERE LAICHE PALATINE
Fondazione di diritto privato - DPR 29/10/2010 n. 283
Presidente Dott. Michele Virgilio

ACQUAVIVA DELLE FONTI (BARI)
EX RICOVERO DI MENDICITÀ UMBERTO 1°
Edificio tutelato ai sensi dell'art. 10 del D.Lgs 42/2004
Proprietà FONDAZIONE OPERE LAICHE PALATINE

PROGETTO DI POLO PLURIFUNZIONALE
INTERGENERAZIONALE

Progetto architettonico
Dott. Ing. A. Bruvo
Dott. Arch. G. Fracastella
Consulenza impiantistica
Dott. Ing. Biagio Montessoro
Consulenza geologica
Dott. Geol. Vincenzo Casucci
Consulenza archeologica
Dott. Archeologo Loredella Laranna
Consulenza conservazione
separati decorativi
Restauro del Sole

RESPONSABILE DEL PROCEDIMENTO Dott. Ing. G. Dilemma

PROGETTO
SCHEMA FUNZIONALE DI INSTALLAZIONE
AUTOCLAVE CON POMPA ESTERNA