



PIANTA DELLE COPERTURE
RAPP. 1:200

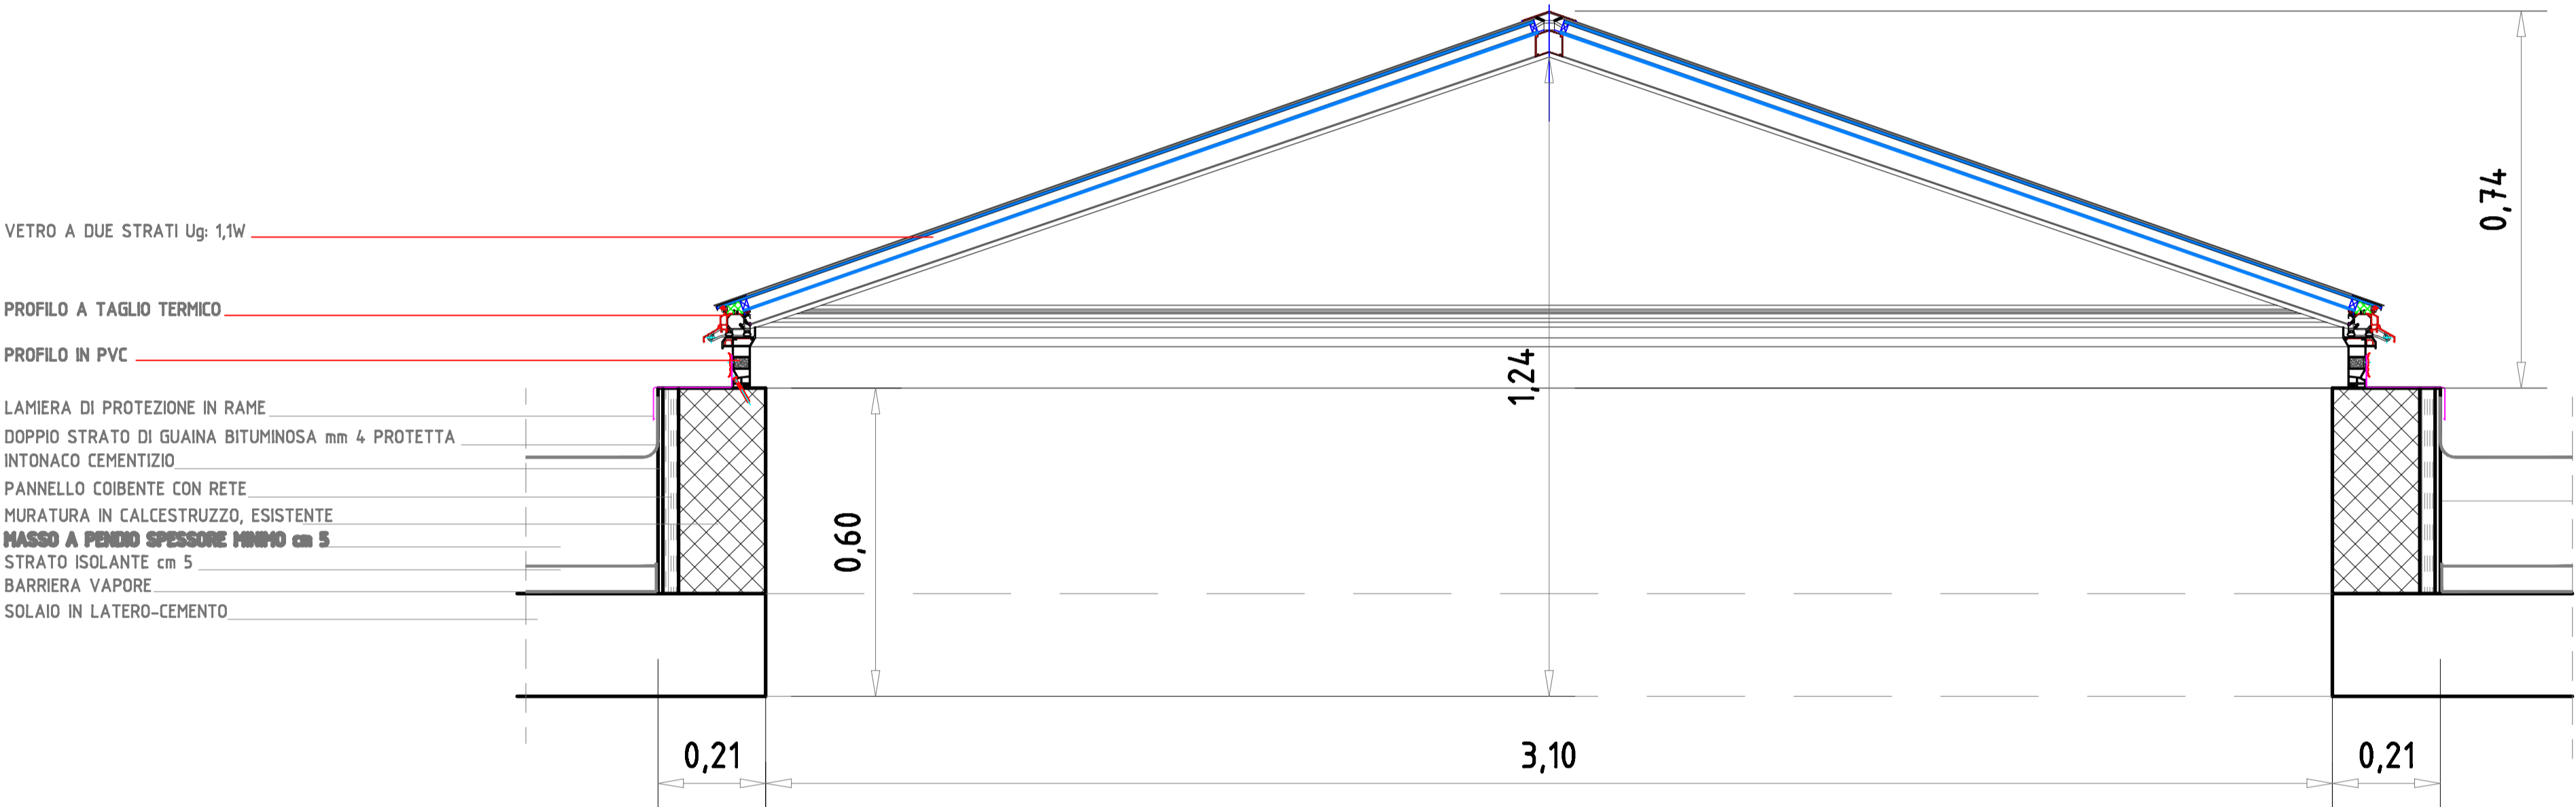

SEZIONE DI DETTAGLIO 1-1

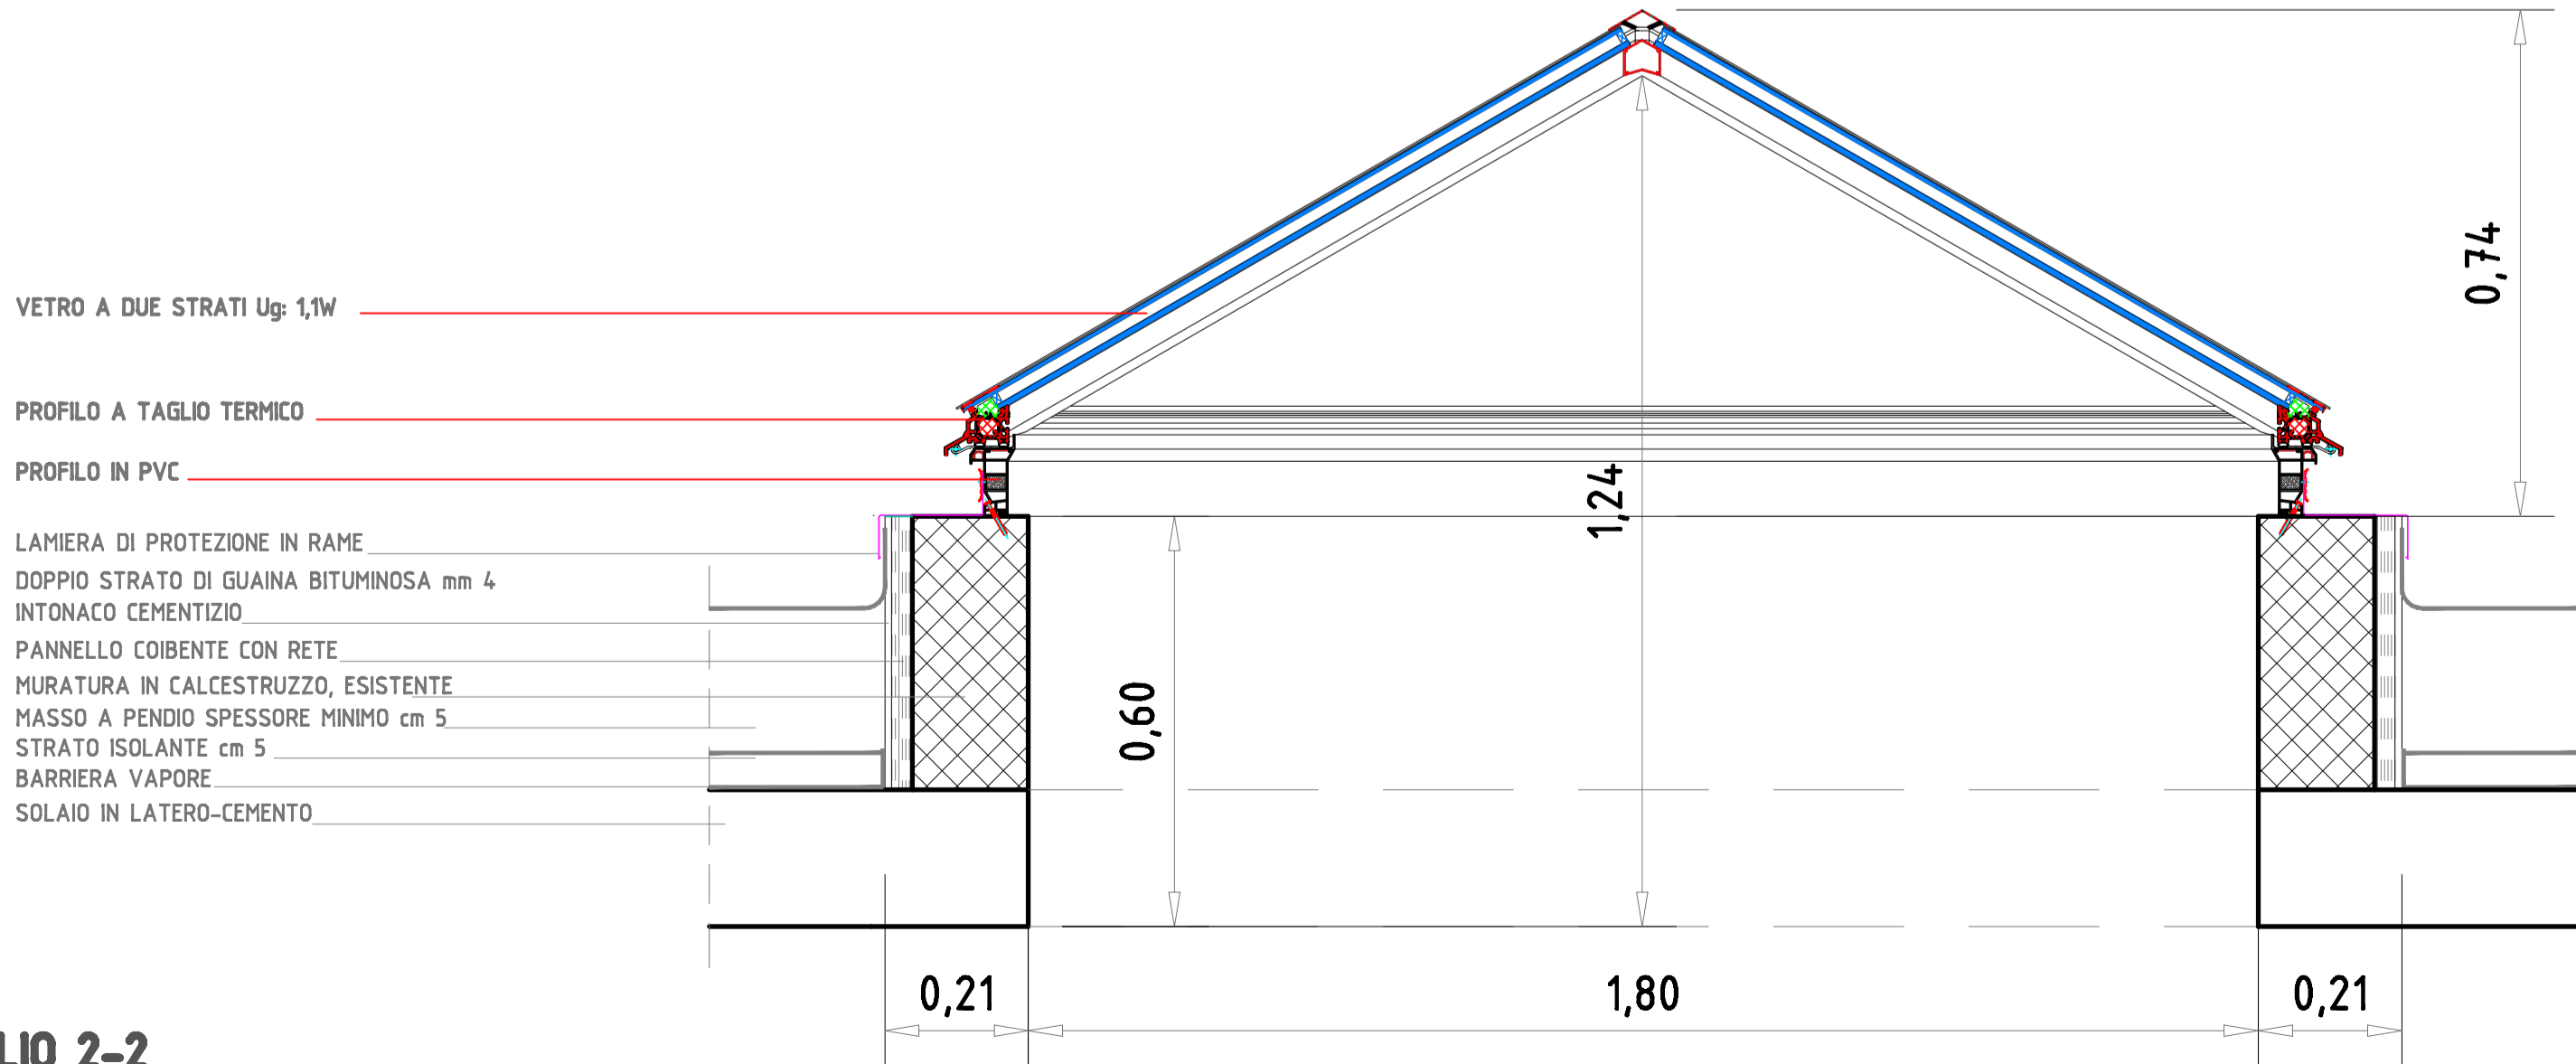

SEZIONE DI DETTAGLIO 2-2

FONDAZIONE OPERE LAICHE PALATINE

Fondazione di diritto privato - DPR 29.10.2010 n. 263

Presidente Dott. Michele Virgilio

ACQUAVIVA DELLE FONTI (BARI)
EX RICOVERO DI MENDICITÀ UMBERTO 1°

Edificio tutelato ai sensi dell'art. 10 del D.Lgs 42/2004
Proprietà FONDAZIONE OPERE LAICHE PALATINE

PROGETTO DI POLO PLURIFUNZIONALE
INTERGENERAZIONALE

Progetto architettonico Dott. Ing. A. Bruno
Dott. Arch. G. Fraccascia

Consulenza impiantistica Per. Ind. Biagio Montesano
Consulenza geologica Dott. Geol. Vincenzo Casucci
Consulenza archeologica Dott. Archeologo Lorella Lamanna
Consulenza conservazione
apparati decorativi Restauri del Sole

RESPONSABILE DEL PROCEDIMENTO Dott. Ing. G. Didonna

PROGETTO
PARTICOLARI COSTRUTTIVI E DECORATIVI
DETTAGLI LUCERNARI SUL LASTRICO SOLARE
RAPP. 1:10