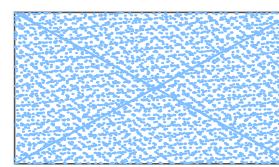

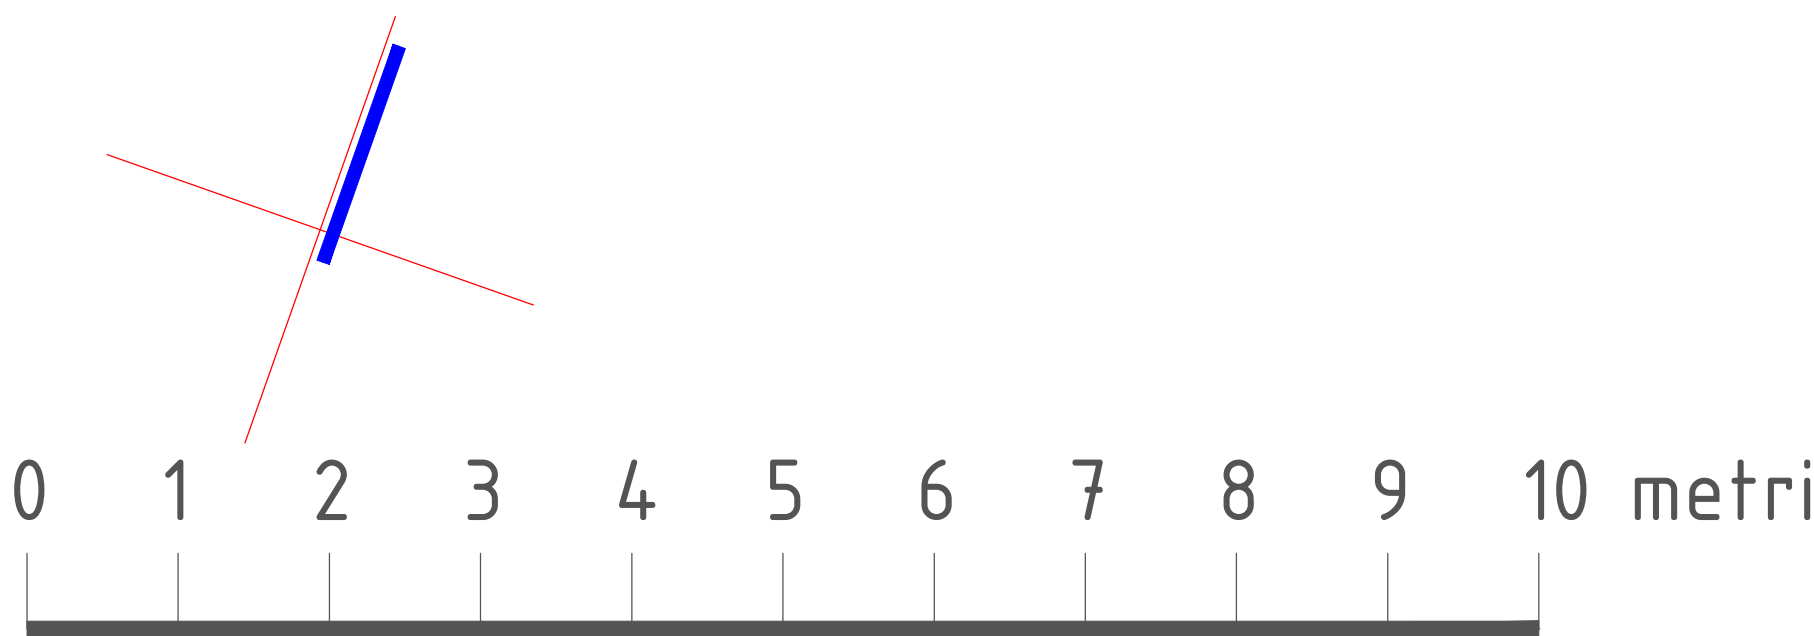


LEGENDA

-  LUCERNARI DI COMPLETAMENTO (VEDI TAV. N.02)
-  COIBENTAZIONE SOLAIO COPERTURA PRIMO PIANO CON STRATO DI CALCESTRUZZO ALLEGGERITO PREMISCLETO CON ARGILLA ESPANSA IDRO REPELLENTE SPESSORE CM. 5 - SUPERFICIE mq. 397,20 CLASSIFICAZIONE RIPORTATA NELLA NORMA UNI EN 206-1 R=0,57(m² K/W); CONDUCIBILITA' TERMICA =0,75(W/m²K); COMPRESSIONE 25 MPa; RESISTENZA AL FUOCO Classe 1



FONDAZIONE OPERE LAICHE PALATINE
Fondazione di diritto privato - DPR 29.10.2010 n. 263
Presidente Dott. Michele Virgilio

ACQUAVIVA DELLE FONTI (BARI)
EX RICOVERO DI MENDICITÀ UMBERTO 1°
Edificio tutelato ai sensi dell'art. 10 del D.Lgs 42/2004
Proprietà FONDAZIONE OPERE LAICHE PALATINE

PROGETTO DI POLO PLURIFUNZIONALE INTERGENERAZIONALE

Progetto architettonico	Dott. Ing. A. Bruno Dott. Arch. G. Fraccascia
Consulenza impiantistica	Per. Ind. Biagio Montesano
Consulenza geologica	Dott. Geol. Vincenzo Casucci
Consulenza archeologica	Dott. Archeologo Lorella Lamanna
Consulenza conservazione apparati decorativi	Restauri del Sole

RESPONSABILE DEL PROCEDIMENTO Dott. Ing. G. Didonna