



POZZETTO 0,00 RIFERIMENTO -0,37 PIANO FINITO

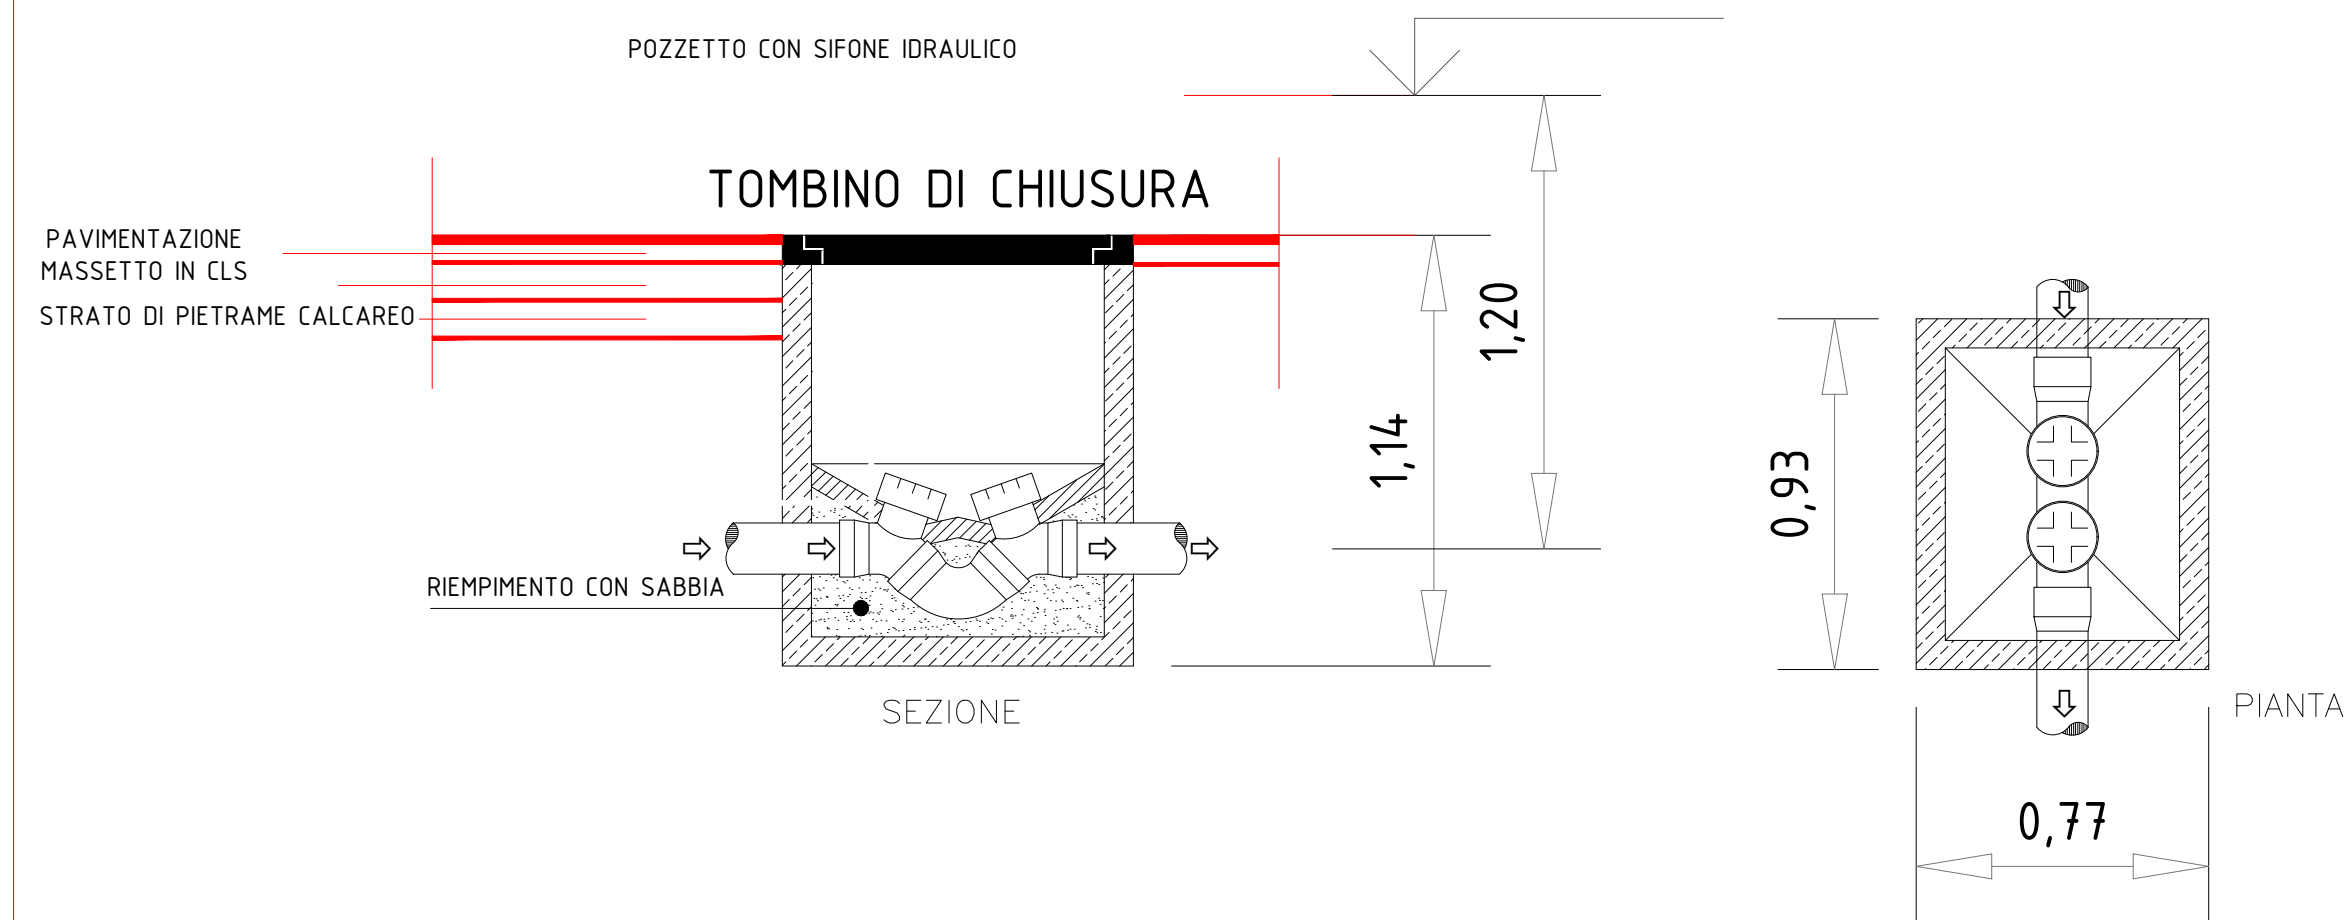


PUNTO C 0,00 RIFERIMENTO -0,38 PIANO FINITO

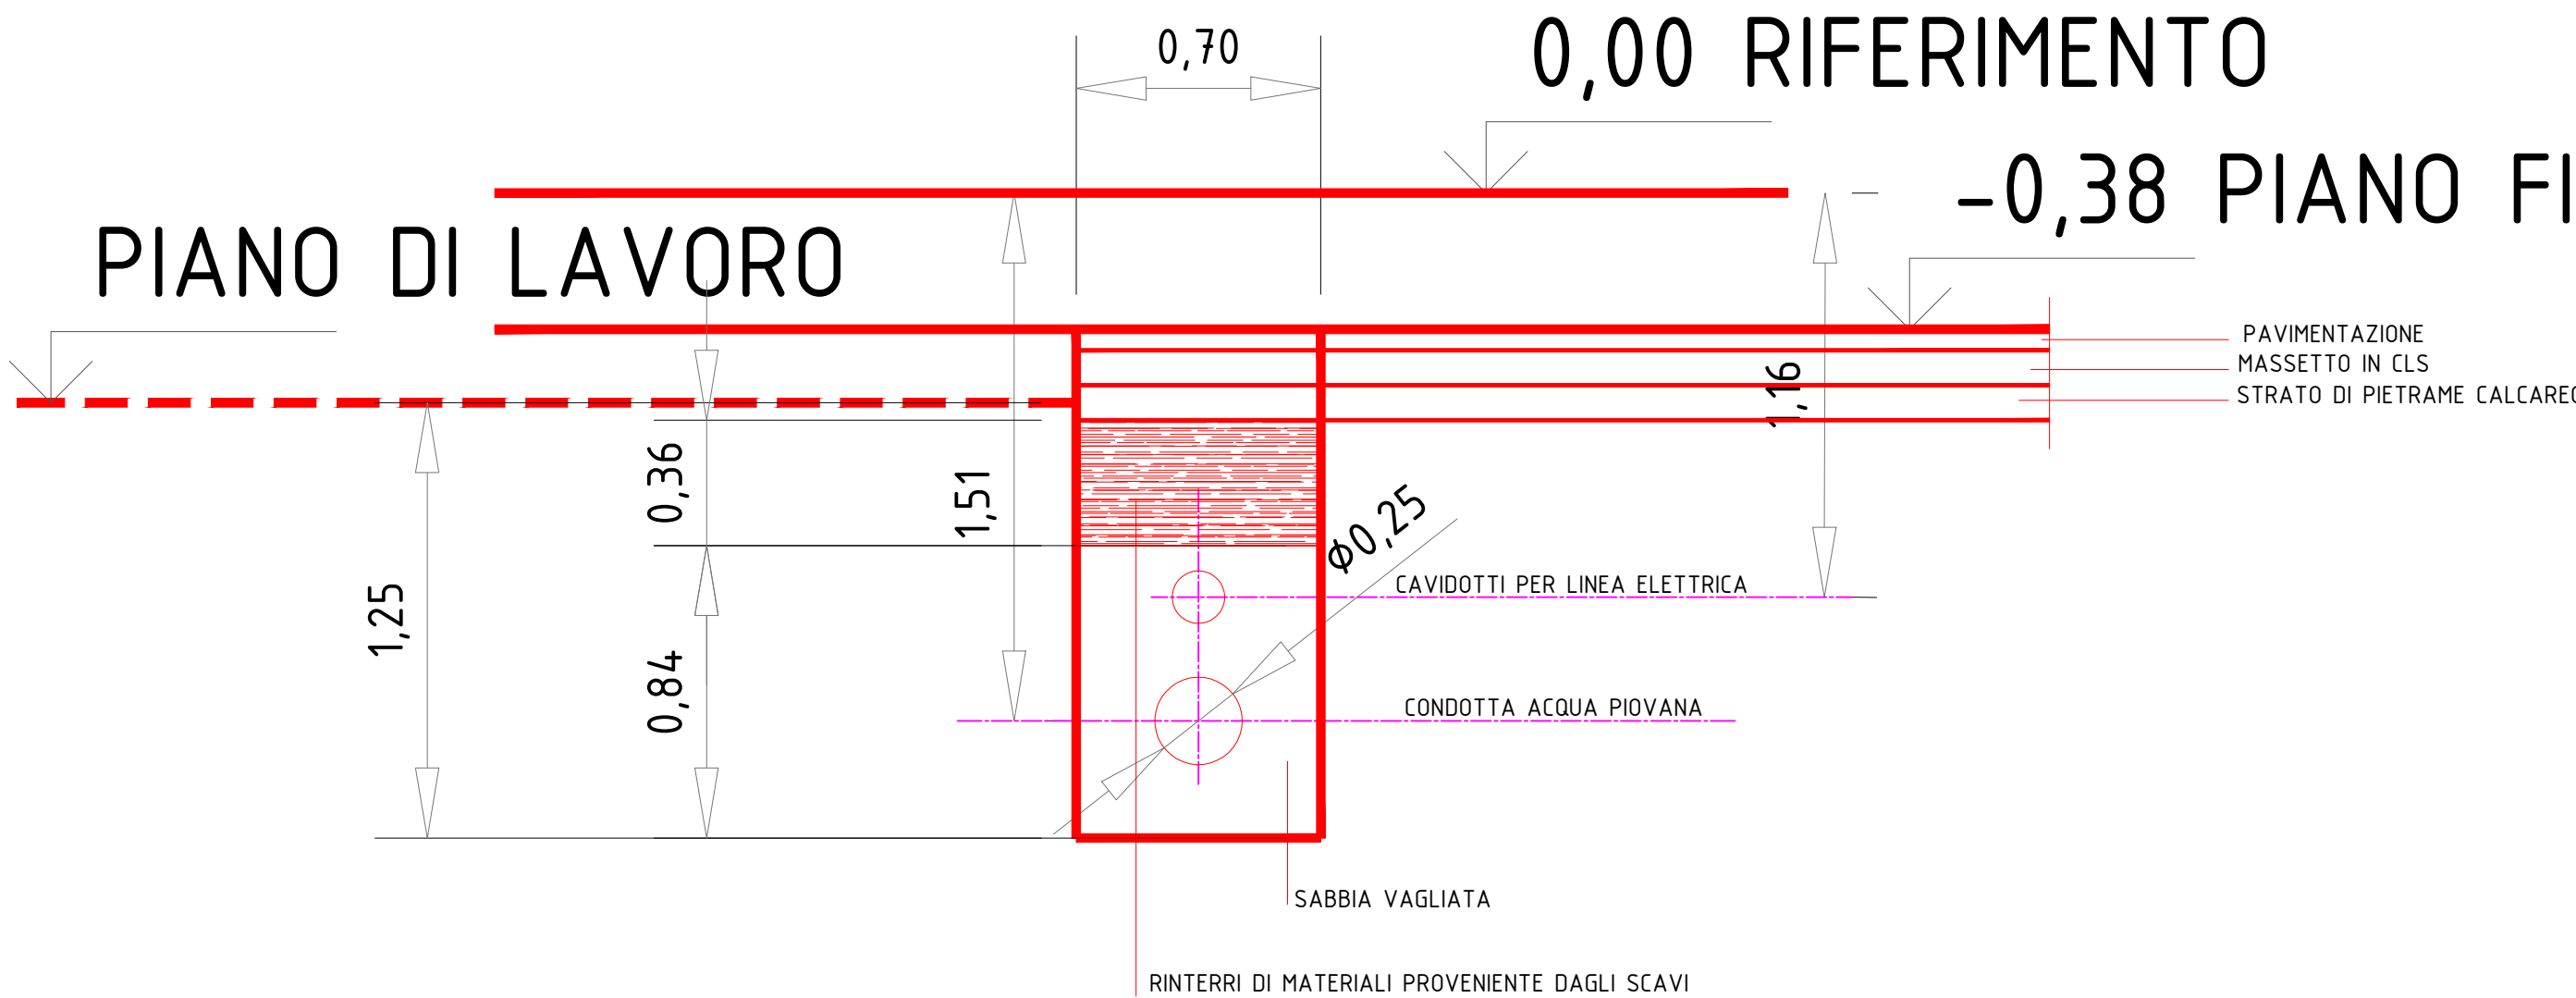


POZZETTO -PUNTO D-

ALLACCIAMENTO ALLA ZONA SERVIZI ALLACCIAMENTO FABBRICATO

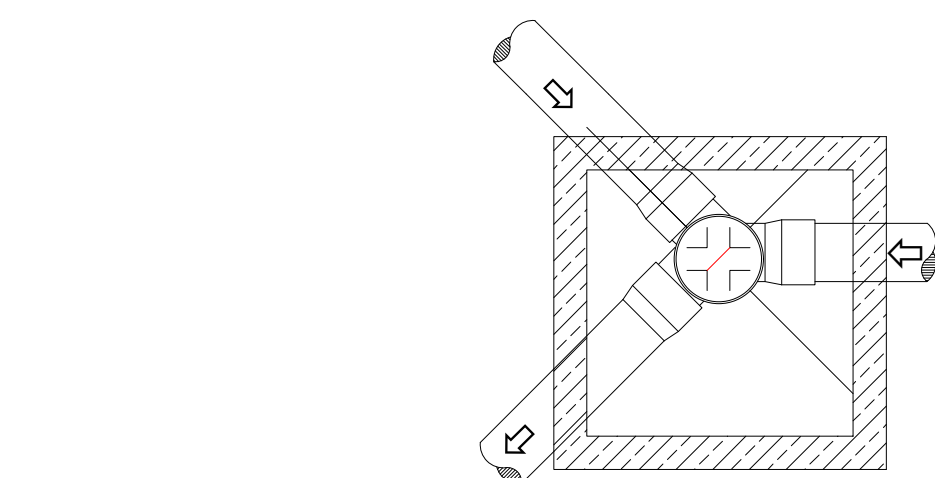


ALLACCIAMENTO ALLA RETE PUBBLICA

PIANTA

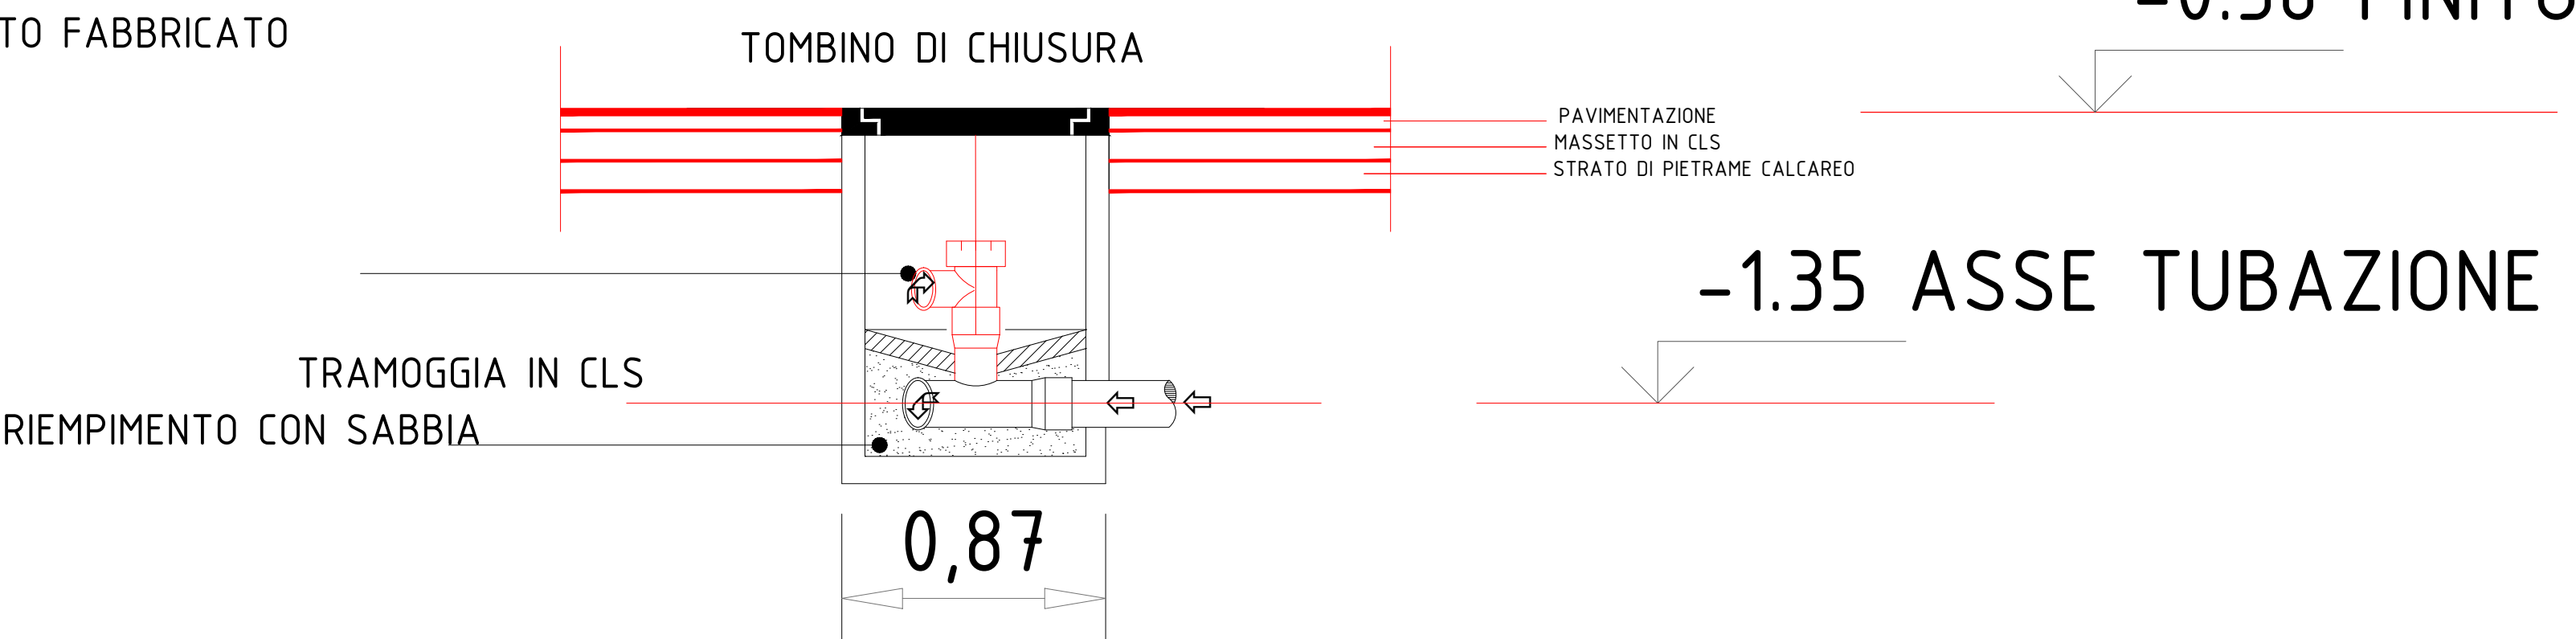

0,00 RIFERIMENTO -0.38 FINITO -1.35 ASSE TUBAZIONE

PUNTO B 0,00 RIFERIMENTO -0,38 PIANO FINITO

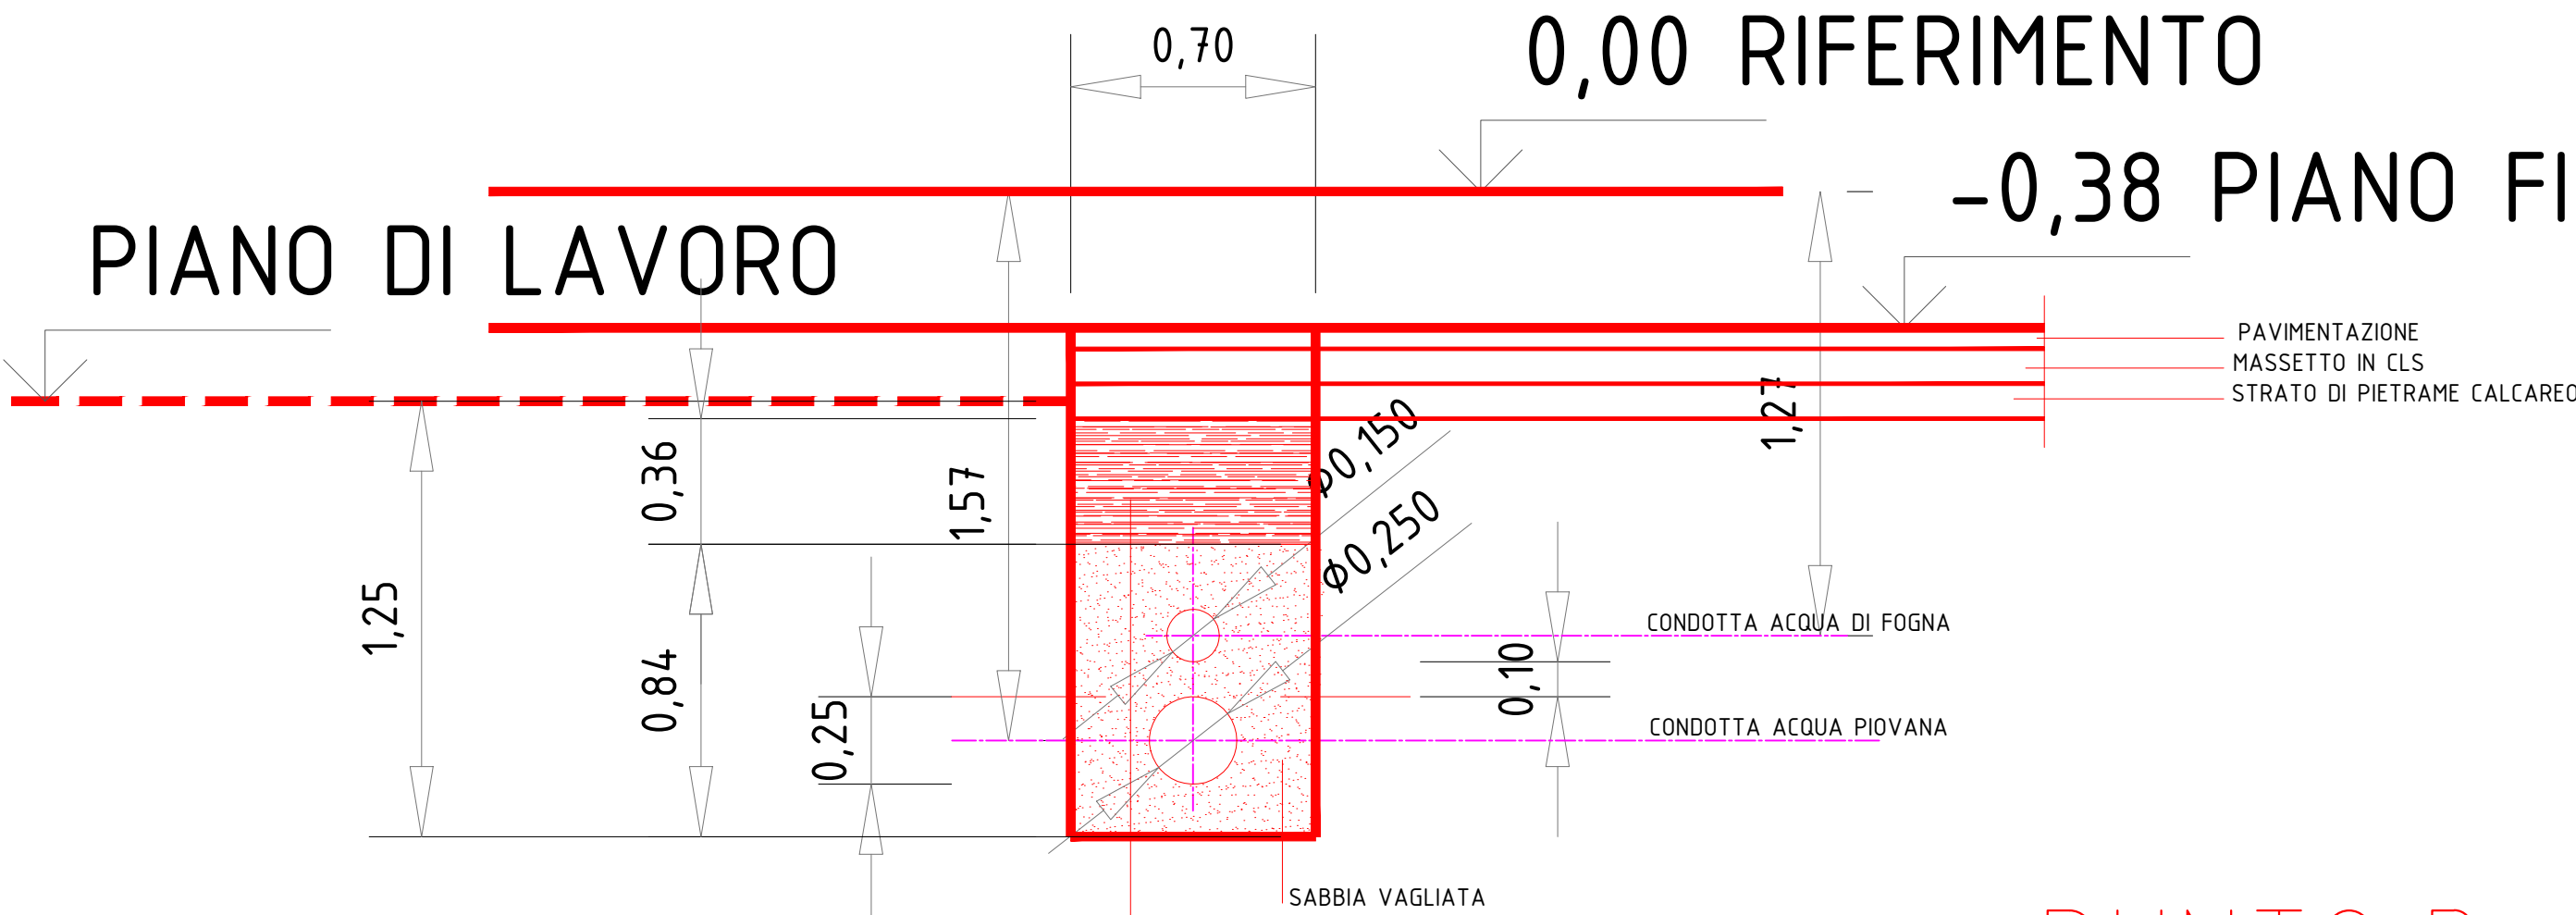

PUNTO B

FONDAZIONE OPERE LAICHE PALATINE

Fondazione di diritto privato - DPR 29.10.2010 n. 263

Presidente Dott. Michele Virgilio

ACQUAVIVA DELLE FONTI (BARI)  
EX RICOVERO DI MENDICITÀ UMBERTO 1°  
Edificio tutelato ai sensi dell'art. 10 del D.Lgs 42/2004  
Proprietà FONDAZIONE OPERE LAICHE PALATINE

PROGETTO DI POLO PLURIFUNZIONALE  
INTERGENERAZIONALE

Progetto architettonico

Dott. Ing. A. Bruno  
Dott. Arch. G. Fraccascia

Consulenza impiantistica  
Consulenza geologica  
Consulenza archeologica  
Consulenza conservazione  
apparati decorativi

Per. Ind. Biagio Montesano  
Dott. Geol. Vincenzo Casucci  
Dott. Archeologo Lorella Lamanna  
Restauri del Sole

RESPONSABILE DEL PROCEDIMENTO Dott. Ing. G. Didonna

PROGETTO  
IMPIANTI ESTERNI  
SISTEMA DI CONVOGLIAMENTO ACQUE METEORICHE  
DETTAGLIO DEI POZZETTI  
RAPP. 1:20

IAM.03