


LEGENDA

- MASSETTO E STRATO DI MALTA PER RIMONTAGGIO LASTRE DI PIETRA
- INTERVENTI CONSERVATIVI DI APPARATI DECORATIVI, INTONACI D'EPOCA E MANUFATTI ARTISTICI
- INTERVENTI RICOSTRUTTIVI UNITA' VISIVA (CARTA DI VENEZIA, ART. 12)
- INTERVENTI CONSERVATIVI DI PARAMENTI MURARI E MISURE DI IMPERMEABILIZZAZIONE E TINTEGGIATURA
- RECUPERO INFISSI INTERNI-ESTERNI ANCHE CON PARZIALE RICOSTRUZIONE DI ELEMENTI STRUTTURALI

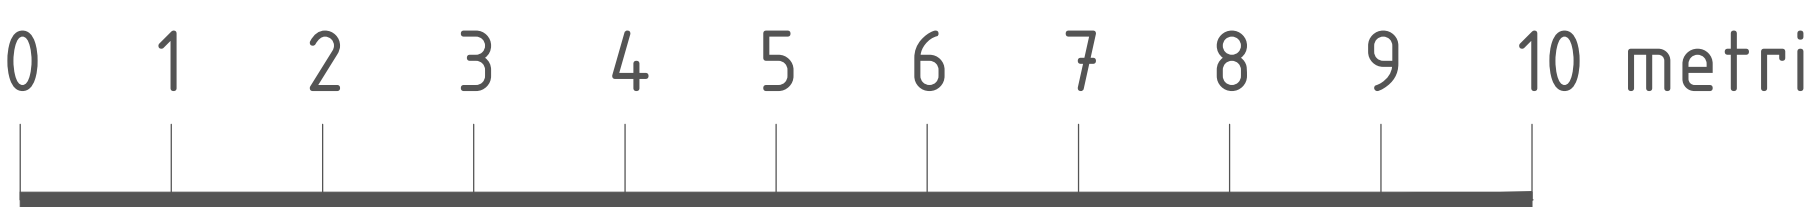

FONDAZIONE OPERE LAICHE PALATINE

Fondazione di diritto privato - DPR 29.10.2010 n. 263

Presidente Dott. Michele Virgilio

ACQUAVIVA DELLE FONTI (BARI)

EX RICOVERO DI MENDICITÀ UMBERTO 1°

Edificio tutelato ai sensi dell'art. 10 del D.Lgs 42/2004

Proprietà FONDAZIONE OPERE LAICHE PALATINE

PROGETTO DI POLO PLURIFUNZIONALE INTERGENERAZIONALE

Progetto architettonico

Dott. Ing. A. Bruno

Consulenza impiantistica

Dott. Arch. G. Fraccascia

Consulenza geologica

Per. Ind. Biagio Montesano

Consulenza archeologica

Dott. Geol. Vincenzo Casucci

Consulenza conservazione

Dott. Archeologo Lorella Lamanna

apparati decorativi

Restauri del Sole

RESPONSABILE DEL PROCEDIMENTO Dott. Ing. G. Didonna

PROGETTO SEZIONE A-A

RAPP. 1:50