


..... LIVELLO ORIGINARIO DEI PAVIMENTI FINITI

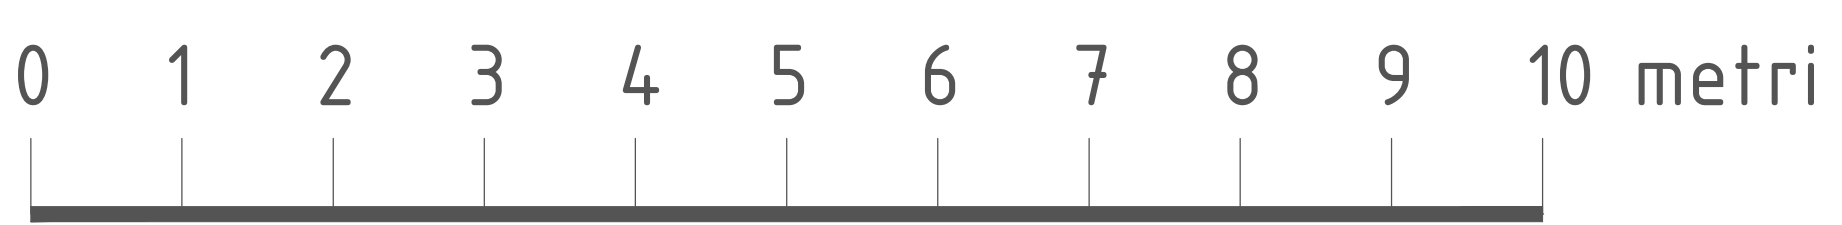

SEZIONE A-A

**FONDAZIONE OPERE LAICHE PALATINE**  
Fondazione di diritto privato - DPR 29.10.2010 n. 263

Presidente Dott. Michele Virgilio

**ACQUAVIVA DELLE FONTI (BARI)**  
**EX RICOVERO DI MENDICITÀ UMBERTO 1°**  
Edificio tutelato ai sensi dell'art. 10 del D.Lgs 42/2004  
Proprietà FONDAZIONE OPERE LAICHE PALATINE

**PROGETTO DI POLO PLURIFUNZIONALE**  
**INTERGENERAZIONALE**

Progetto architettonico	Dott. Ing. A. Bruno Dott. Arch. G. Frascasica
Consulenza impiantistica	Per. Ind. Biagio Montesano
Consulenza geologica	Dott. Geol. Vincenzo Casucci
Consulenza archeologica	Dott. Archeologo Lorella Lamanna
Consulenza conservazione	
apparati decorativi	Restauri del Sole

RESPONSABILE DEL PROCEDIMENTO Dott. Ing. G. Didonna

STATO DEI LUOGHI  
SEZIONE A-A  
RAPP. 1:50