

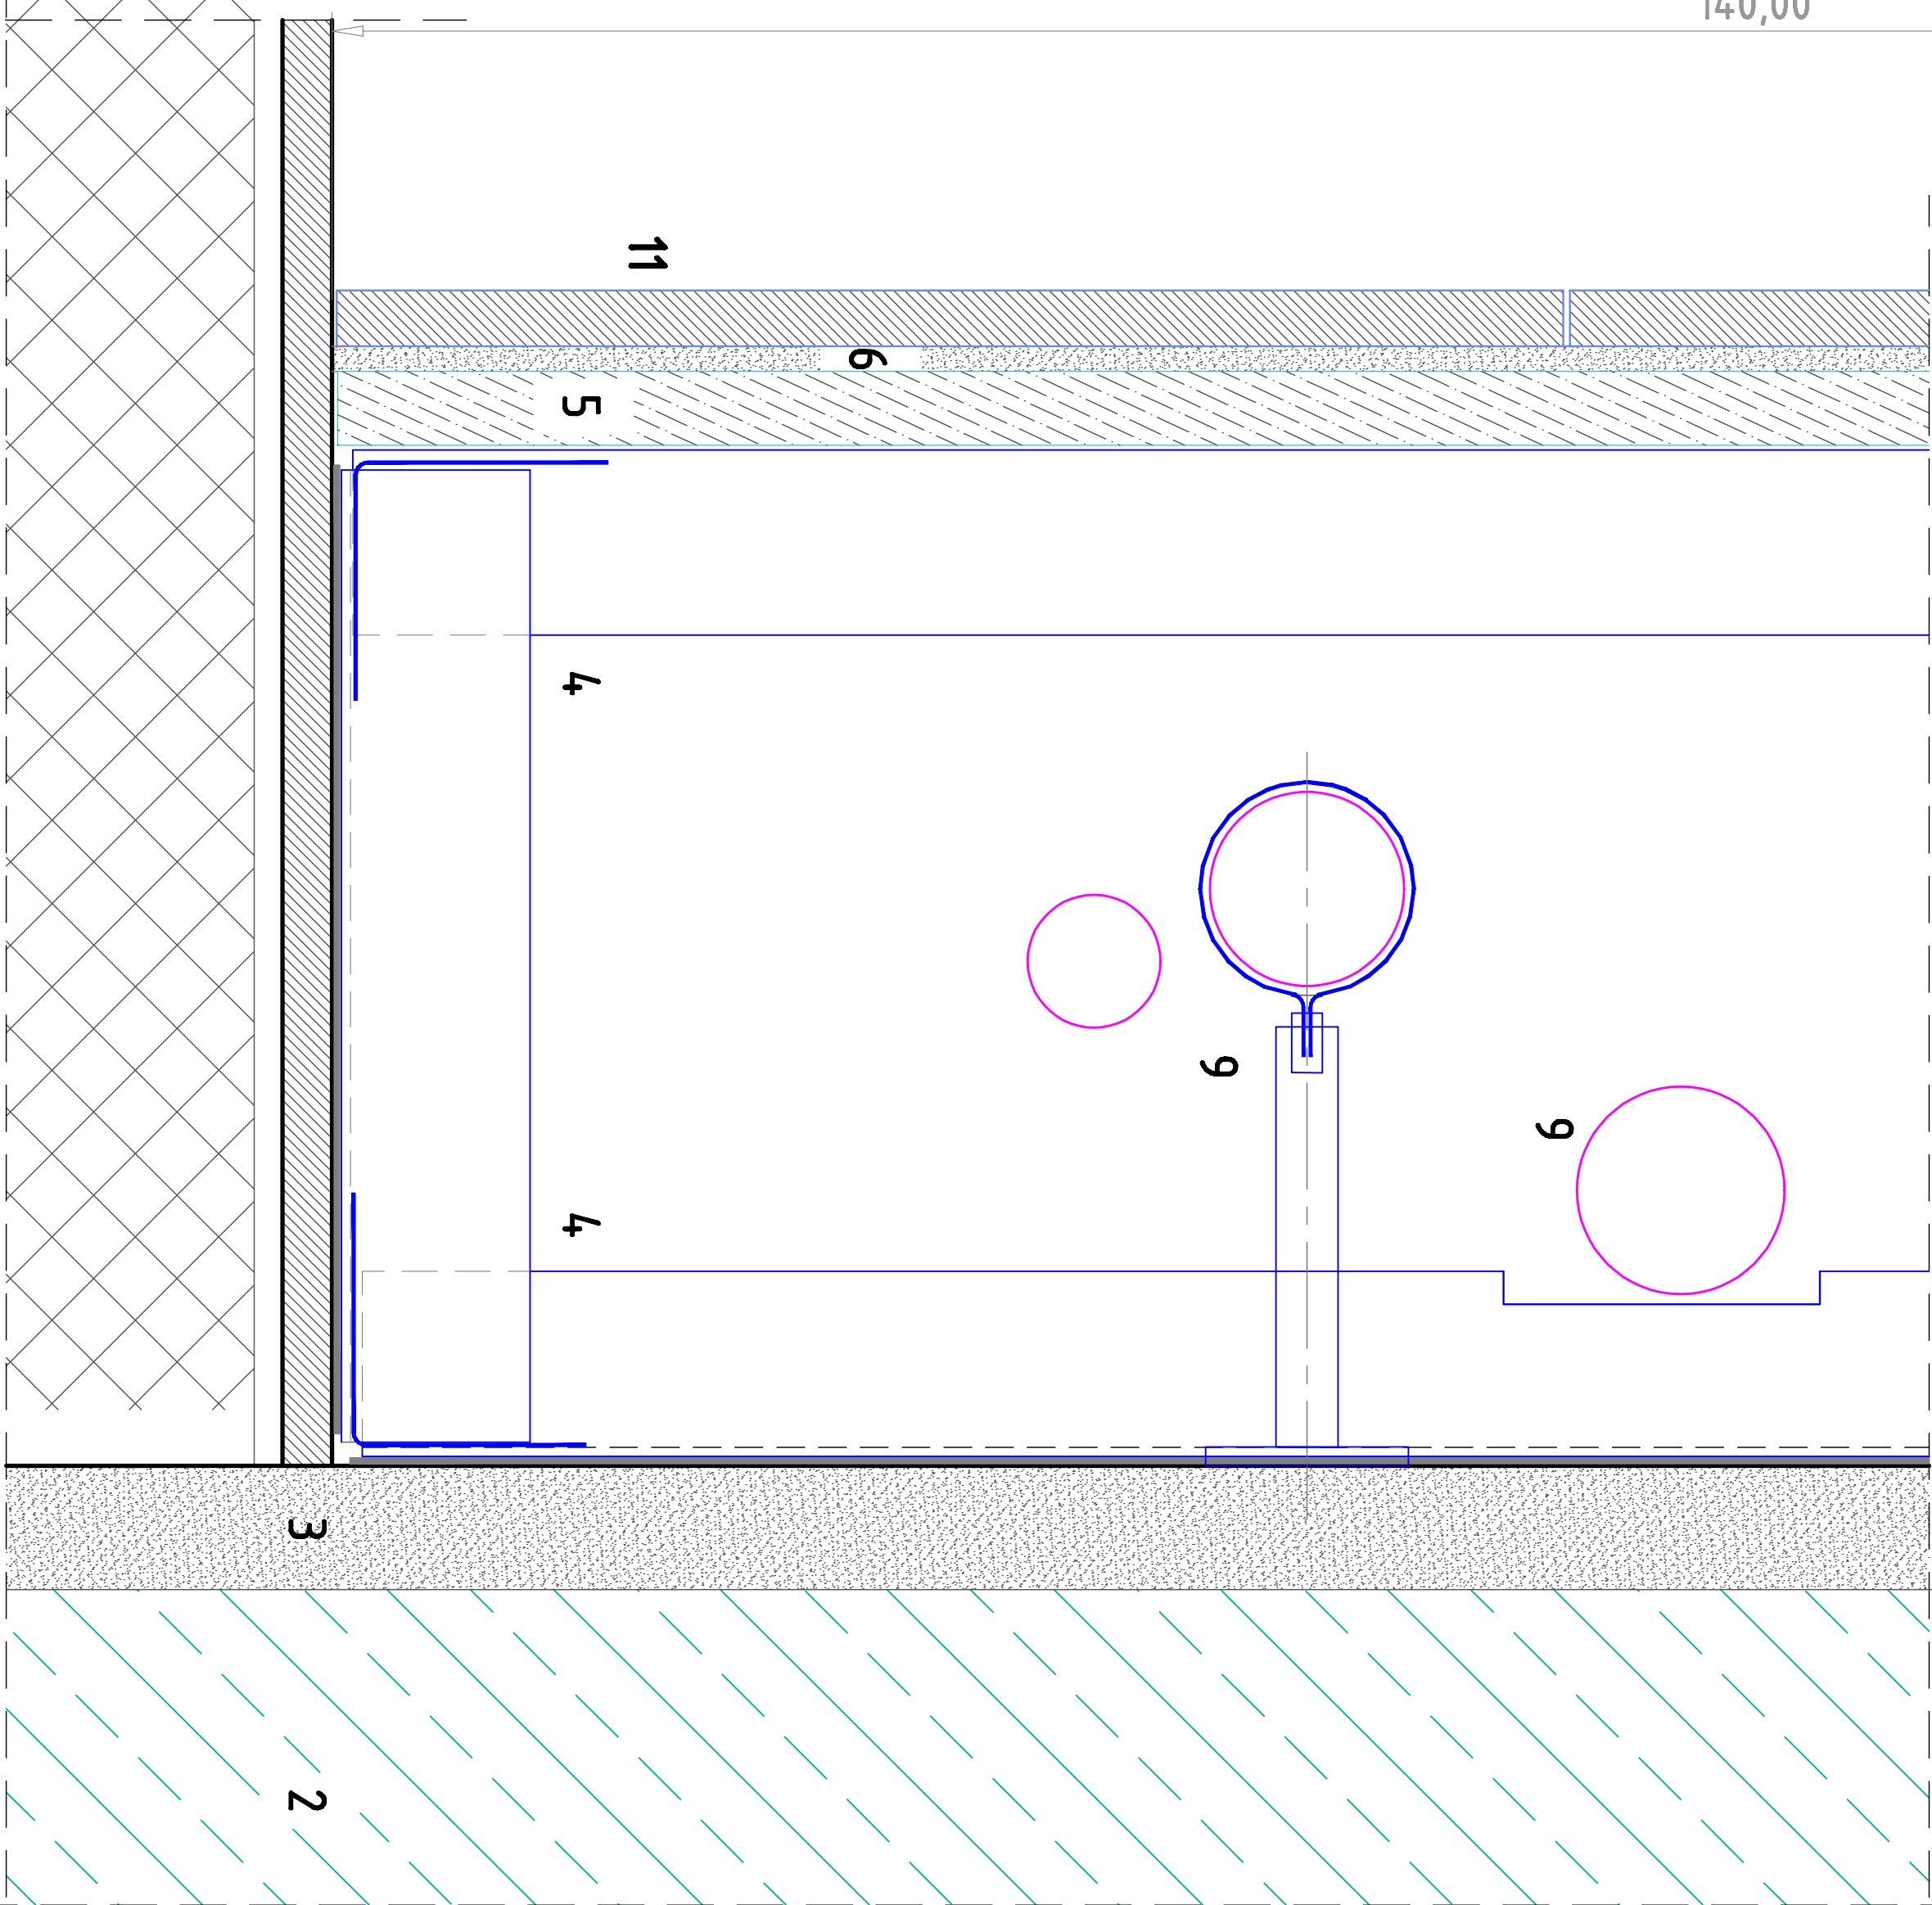
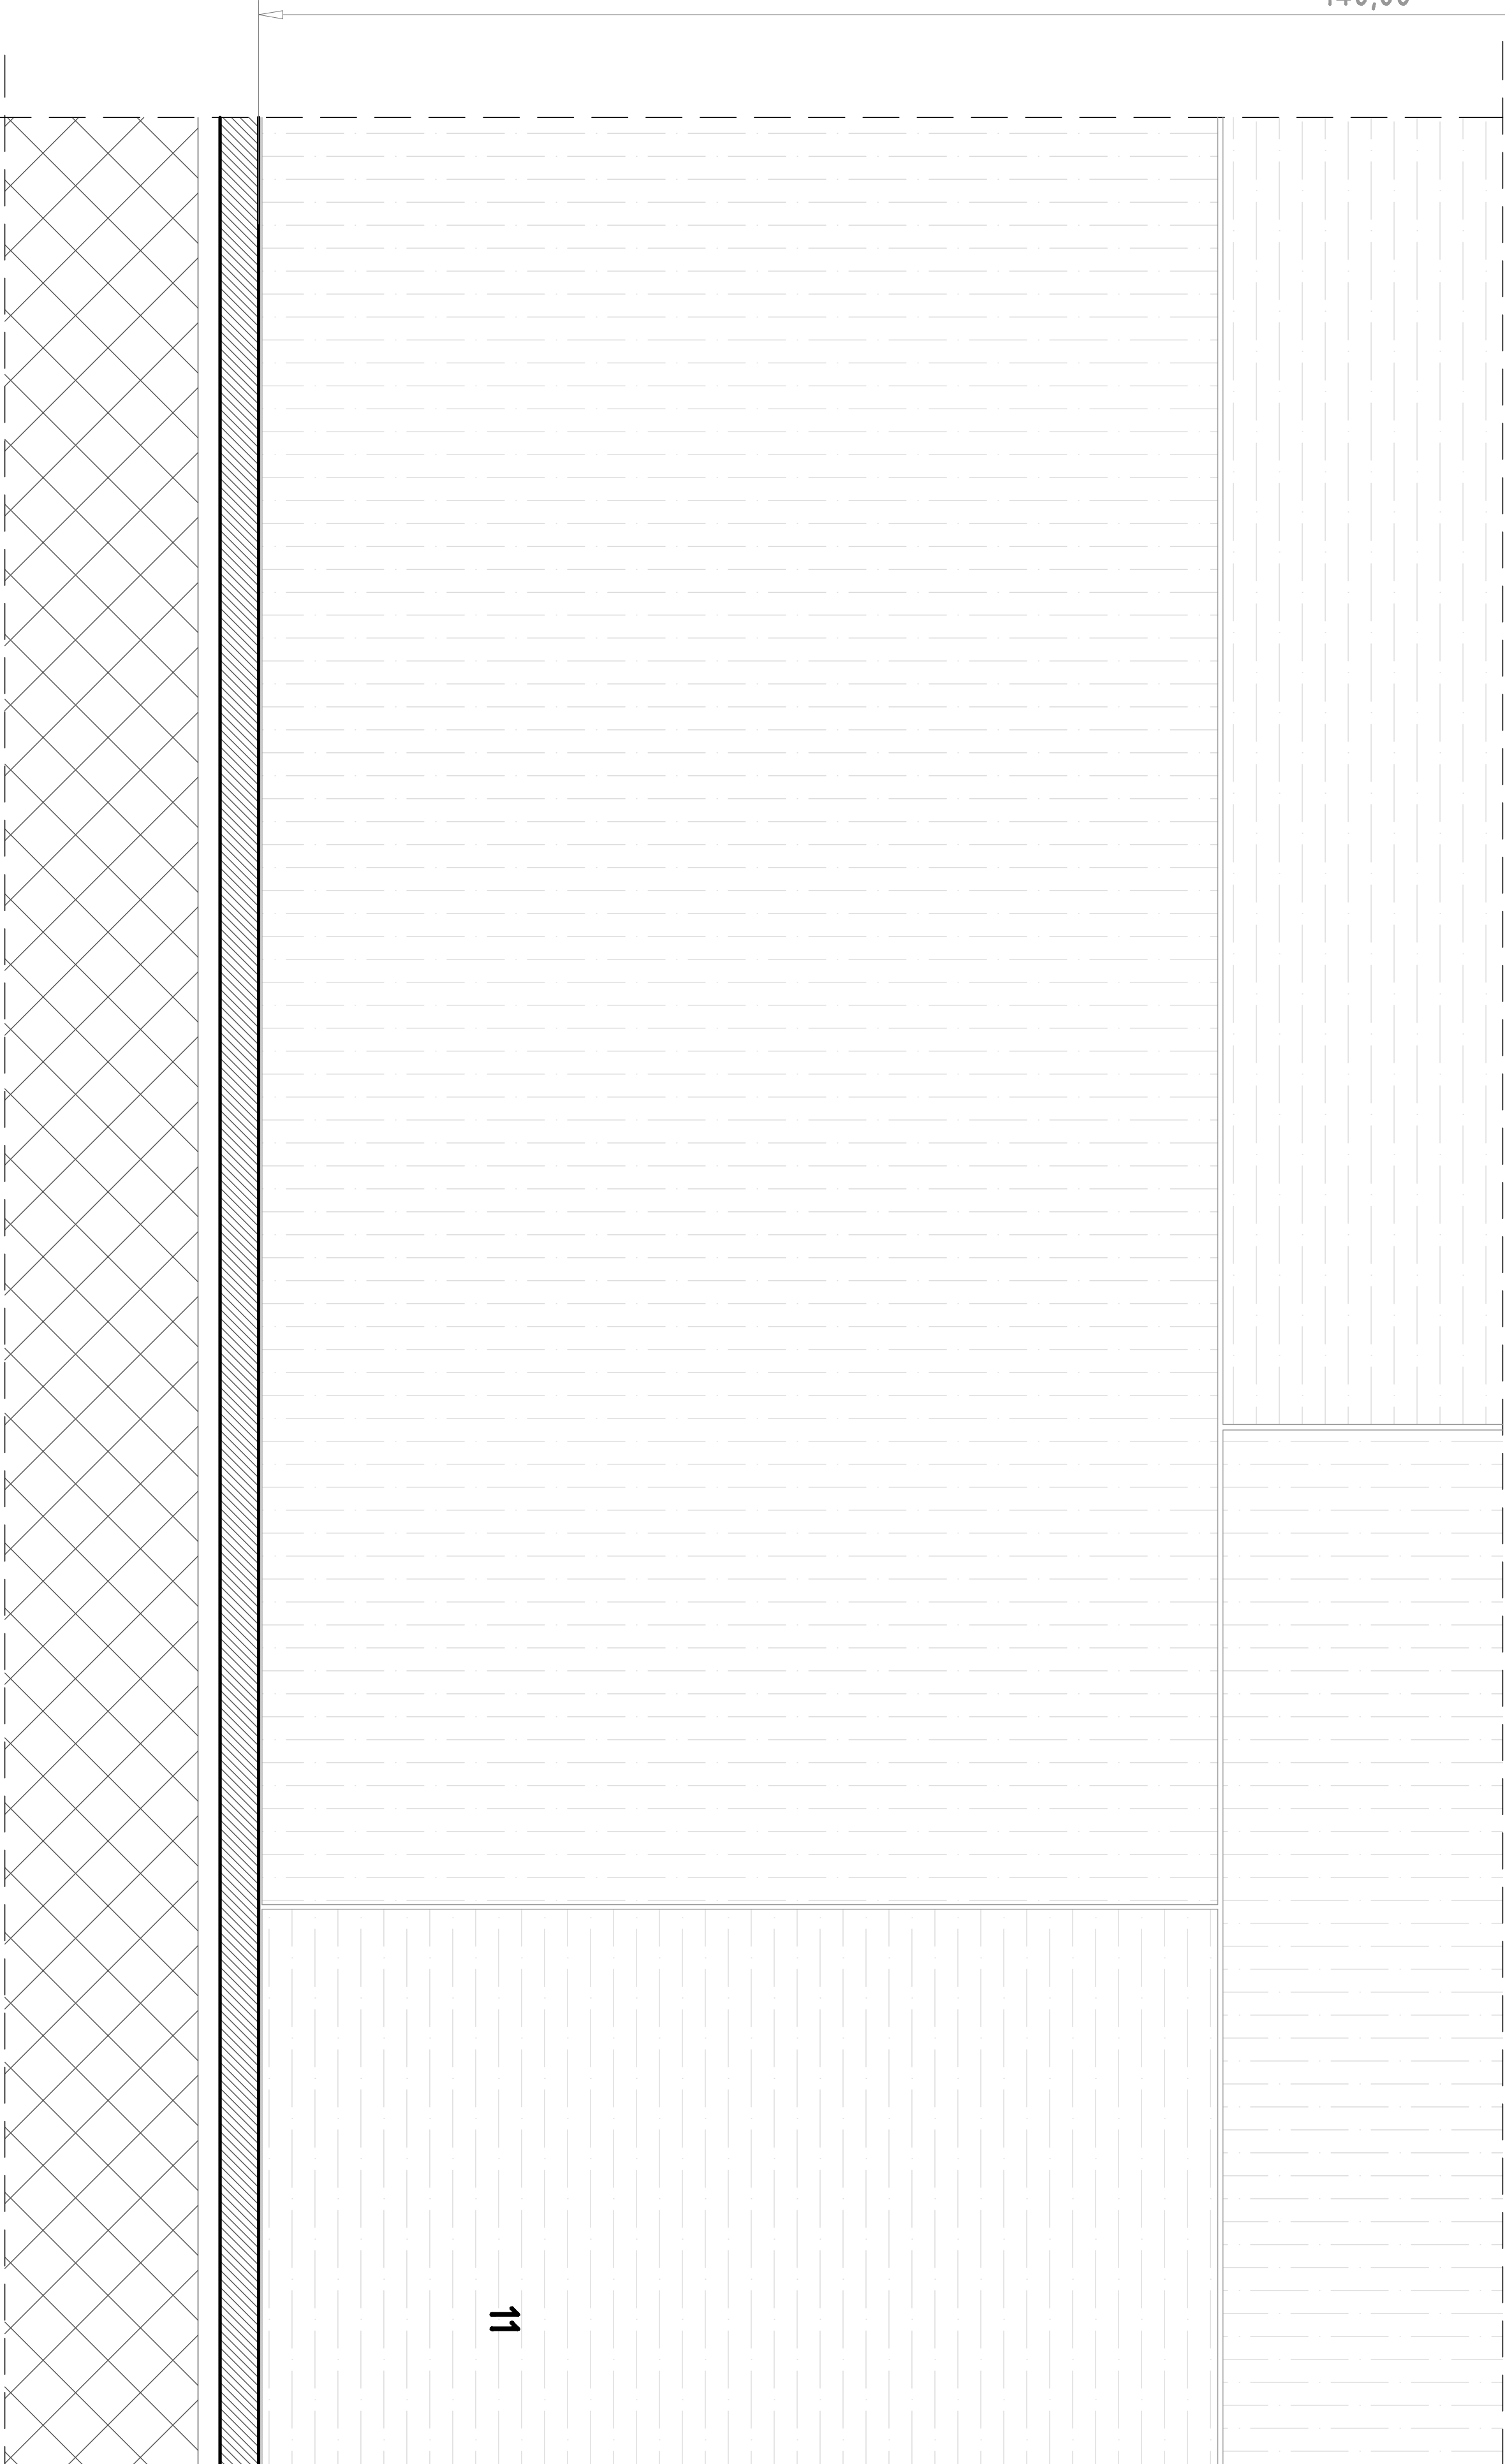


- LEGENDA**
- 1 PAVIMENTO E MASSETTO
 - 2 MURATURA
 - 3 INTONACO
 - 4 STRUTTURA CONTROPARETE IN CARTONGESSO
 - 5 PANNELLO DI CARTONGESSO
 - 6 MALTA
 - 7 LASTRA DI TRANI CHIARO PER TOP FINITURA -
 - 8 SCHEMA ORDITURA "A CORRERE" DELLE LASTRE
 - 9 TUBAZIONI ANCORATE ALLA MURATURA
 - 10 TINTEGGIATURA A LATTE DI CALCE
 - 11 RIVESTIMENTO IN GRES

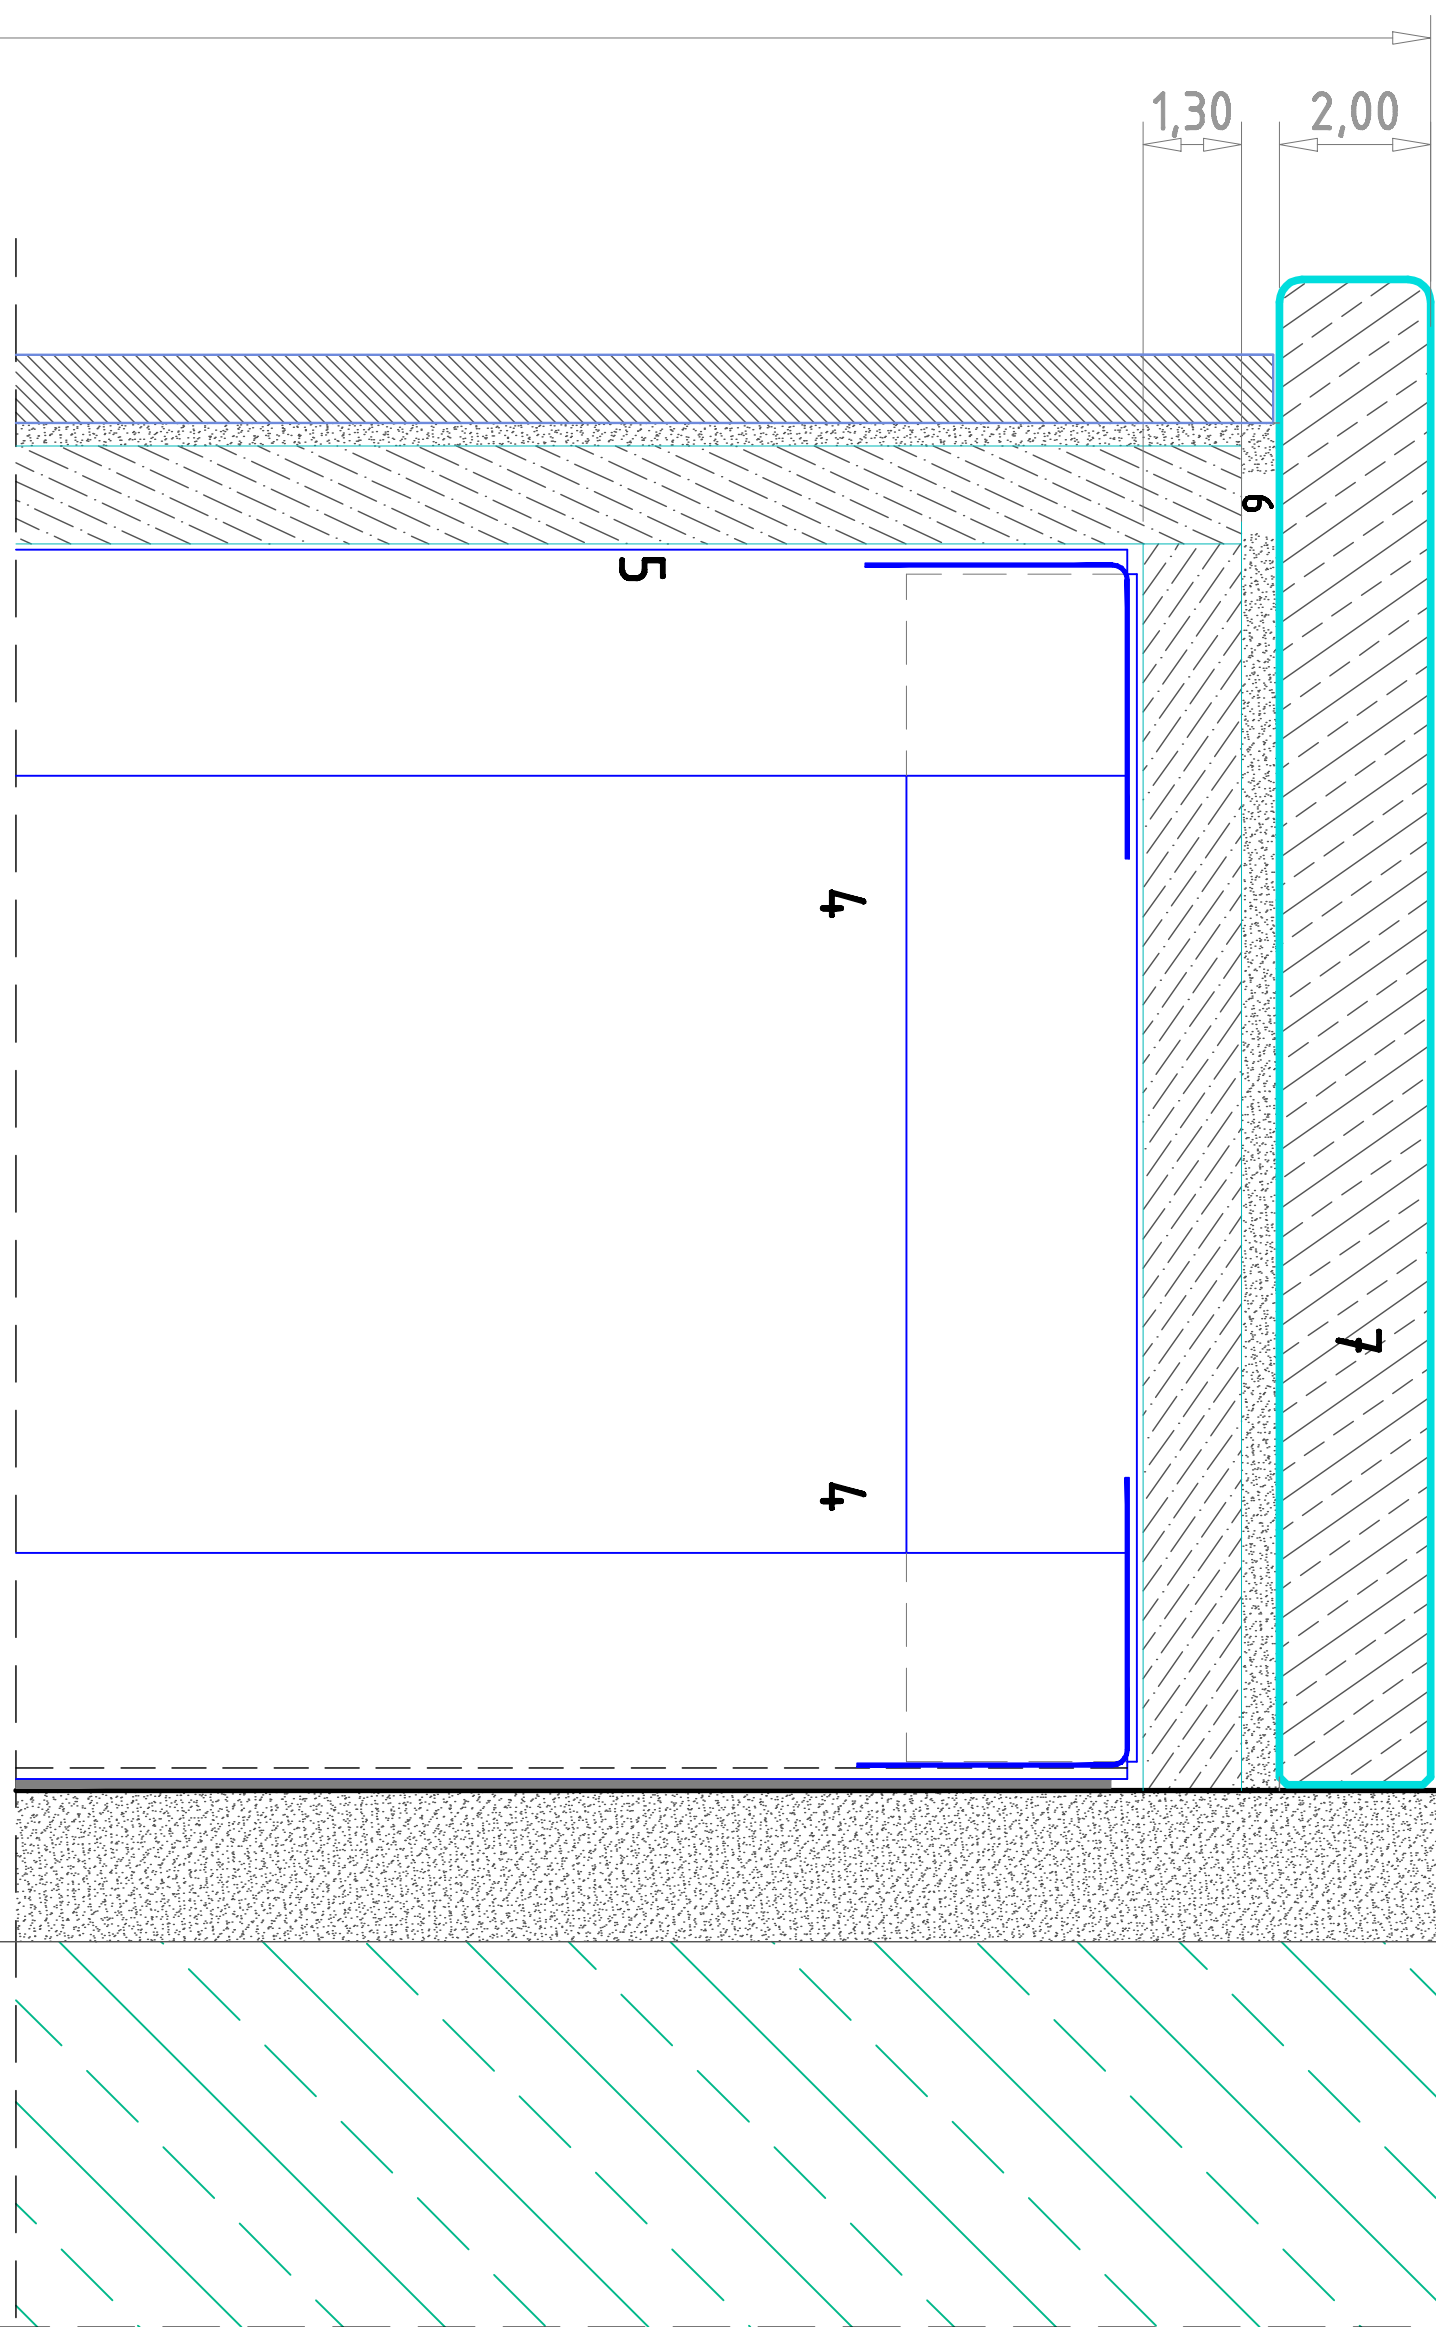

STRALCIO VEDUTA FRONTALE

STRALCIO SEZ. Z-Z

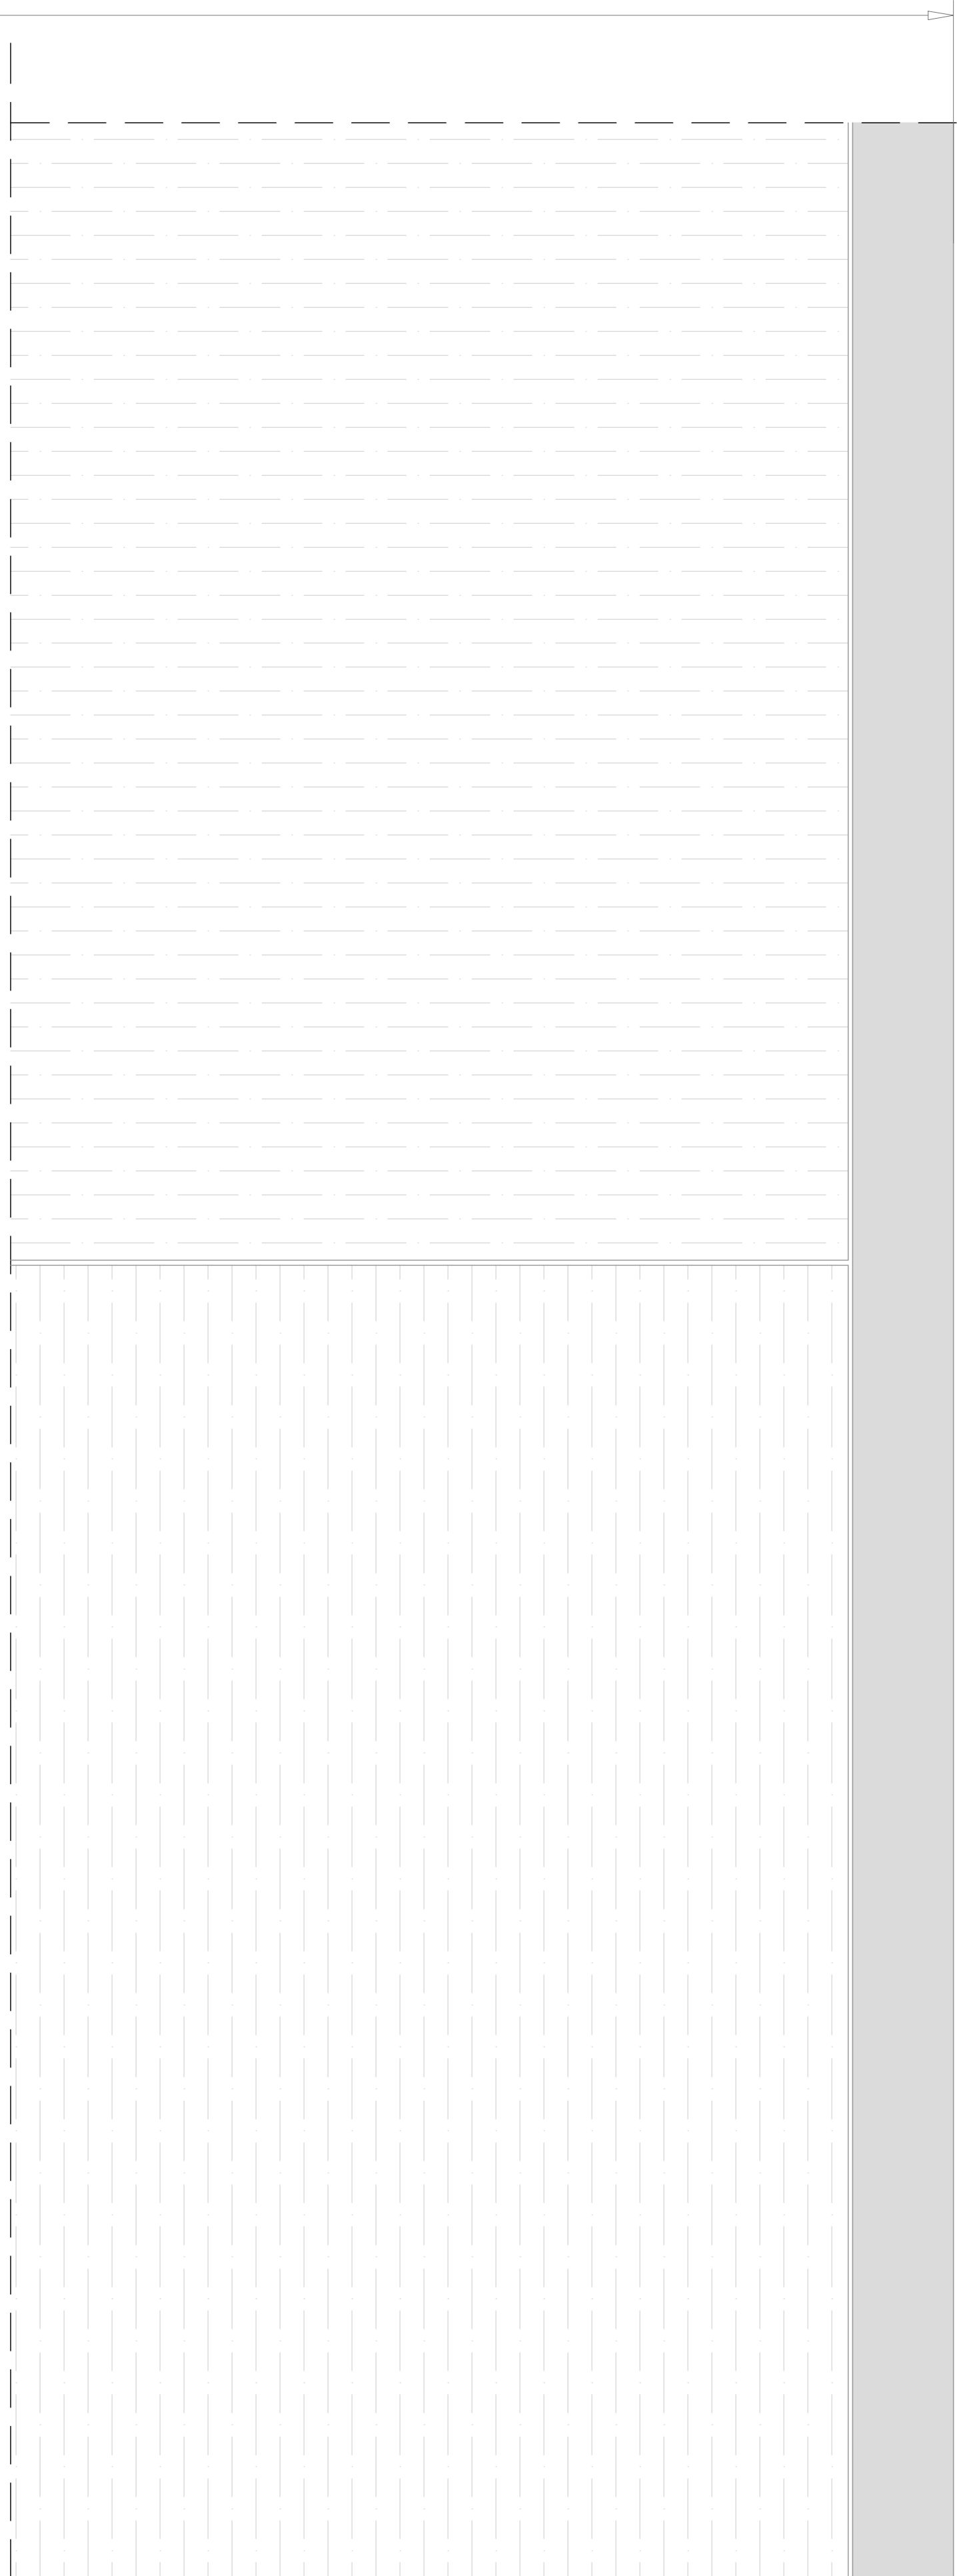