





VISTA FRONTALE

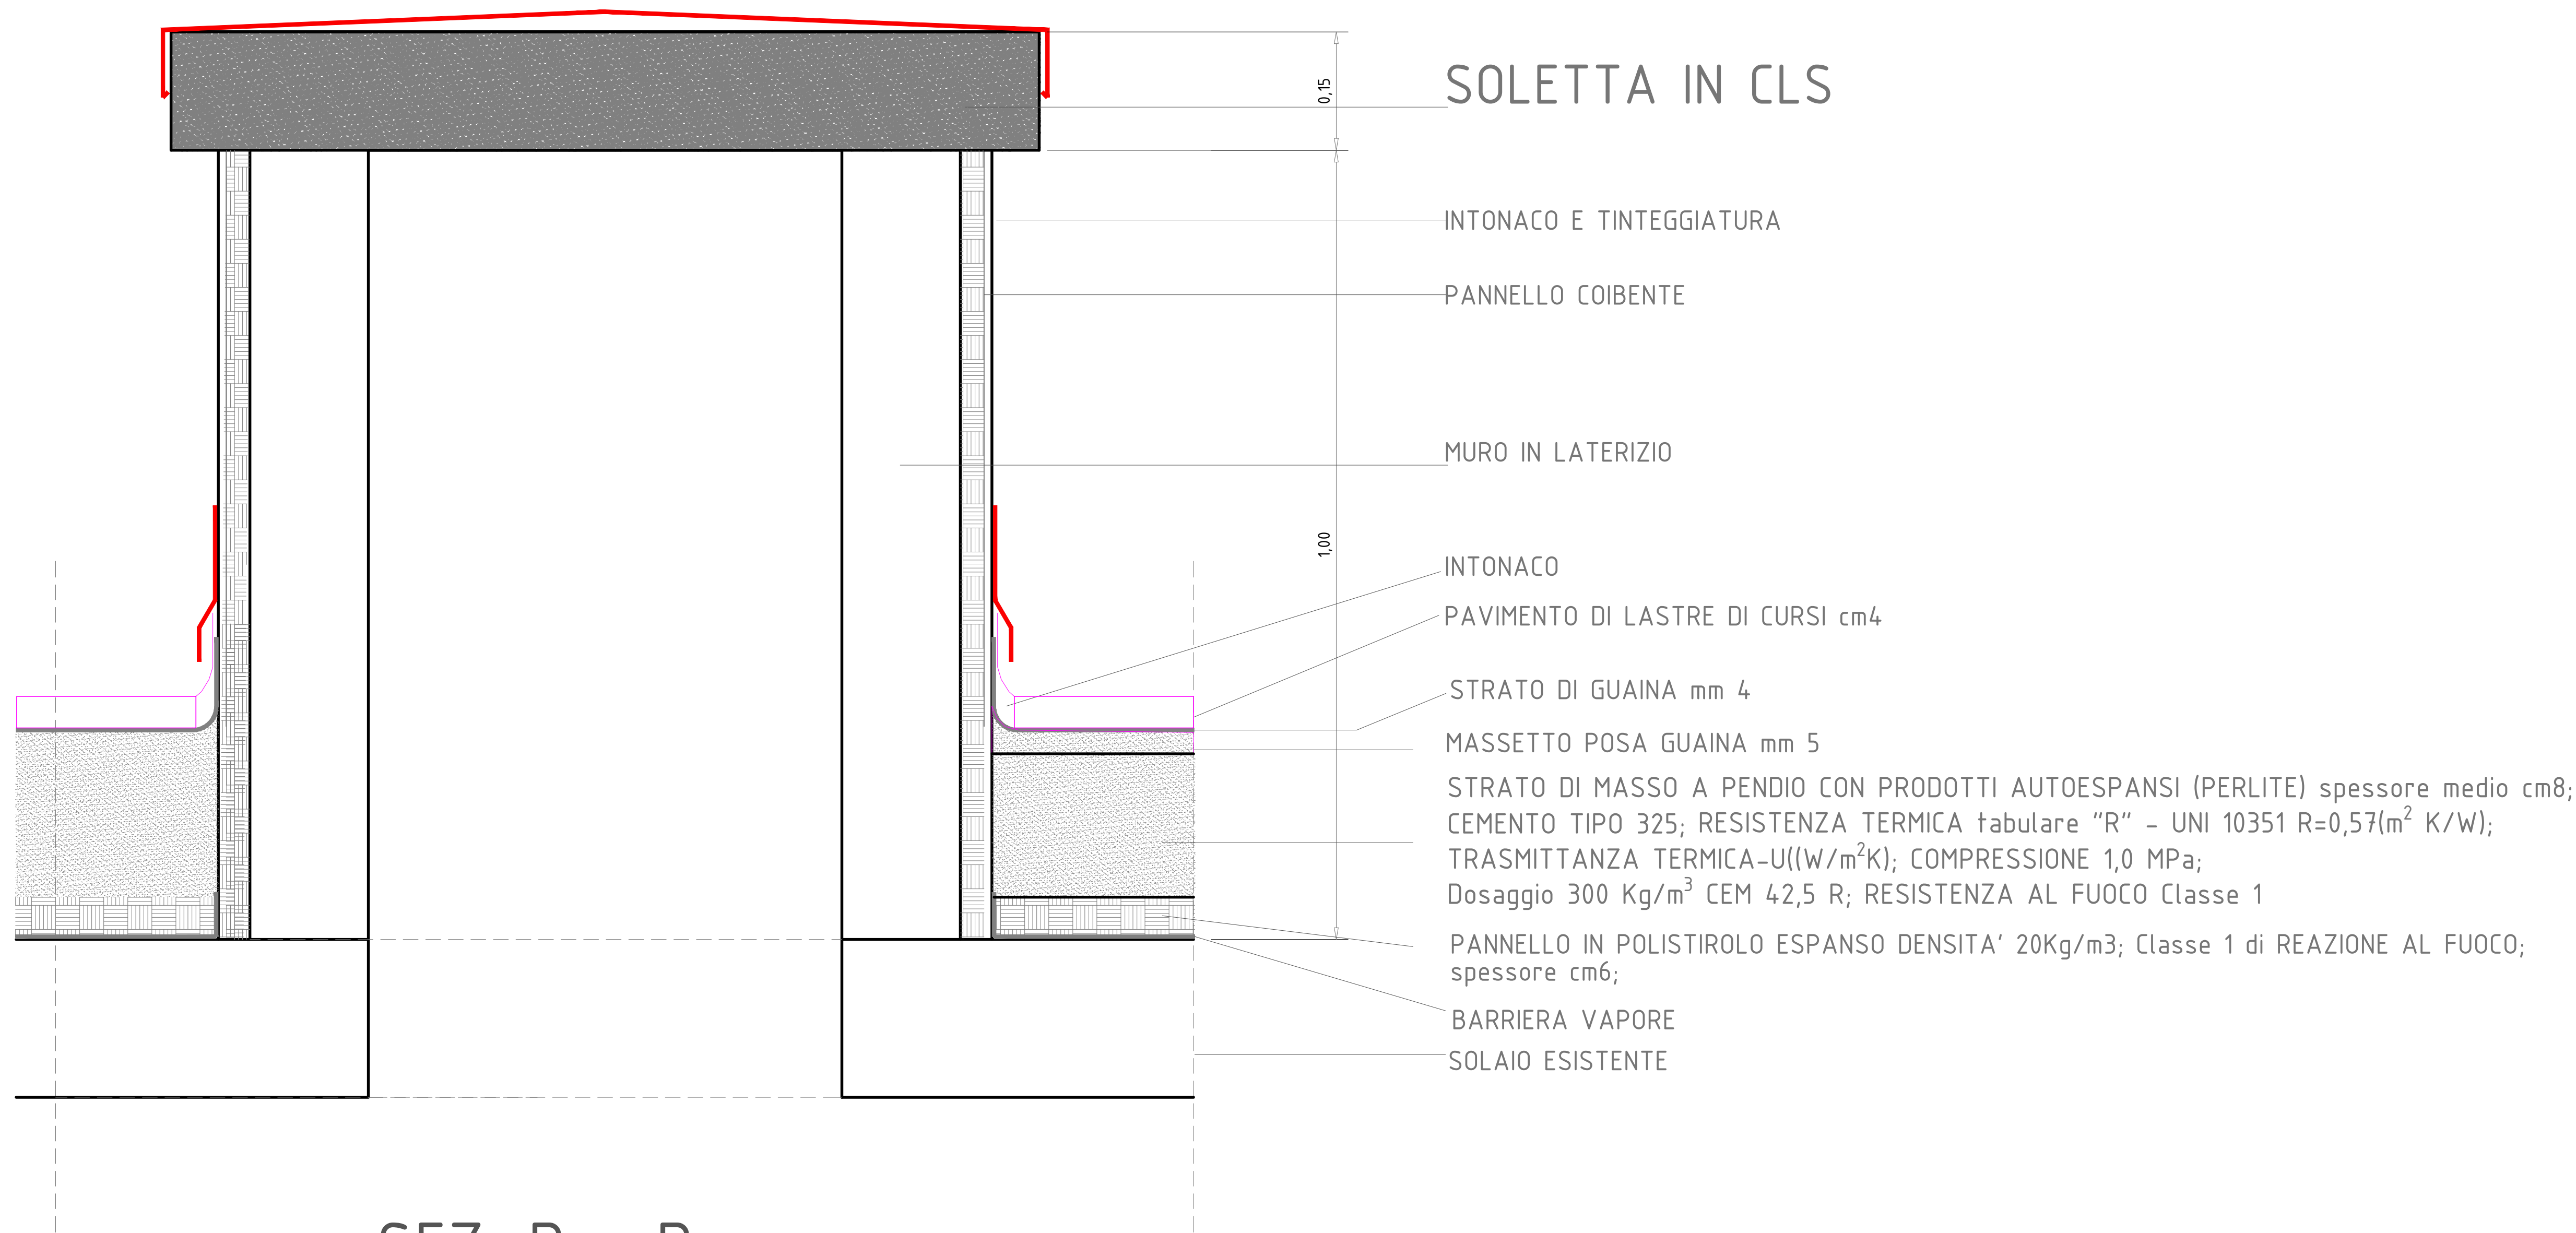

SEZ. D - D

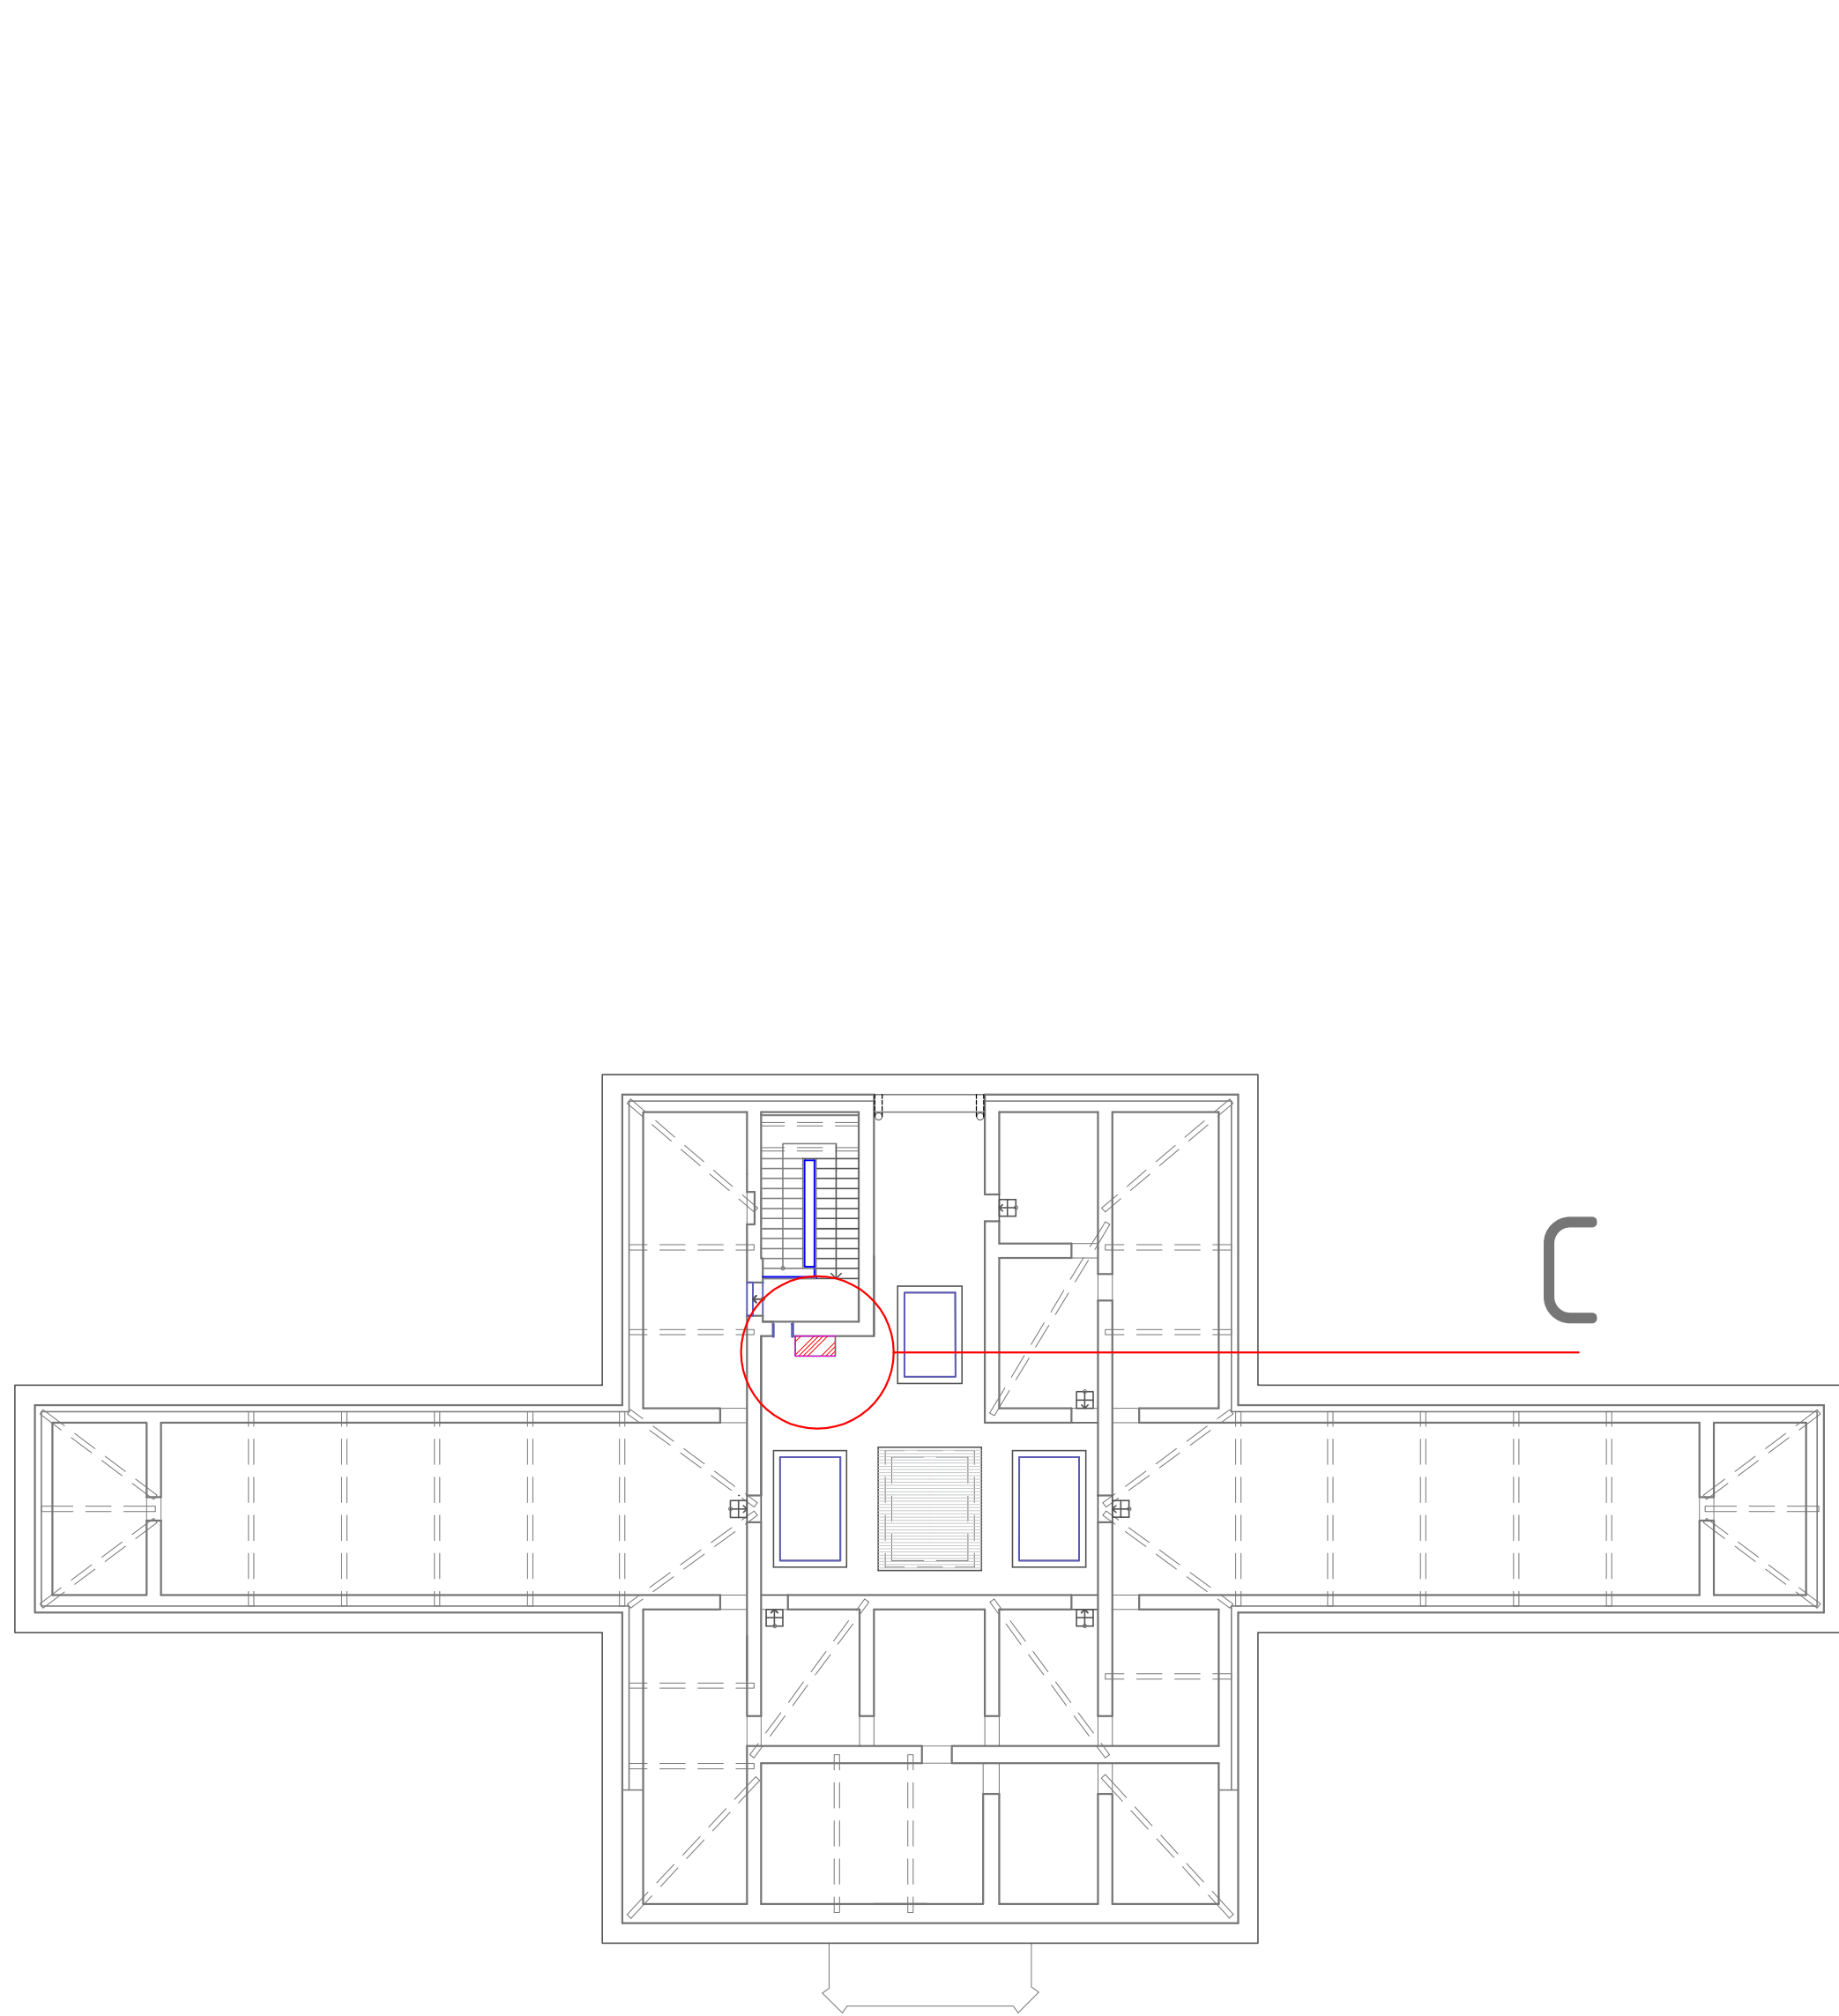

PIANTA

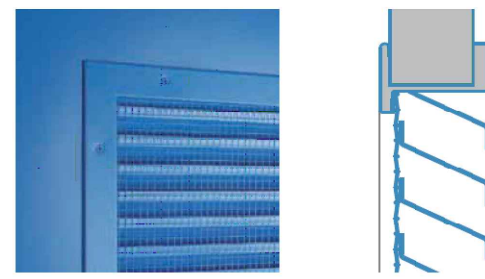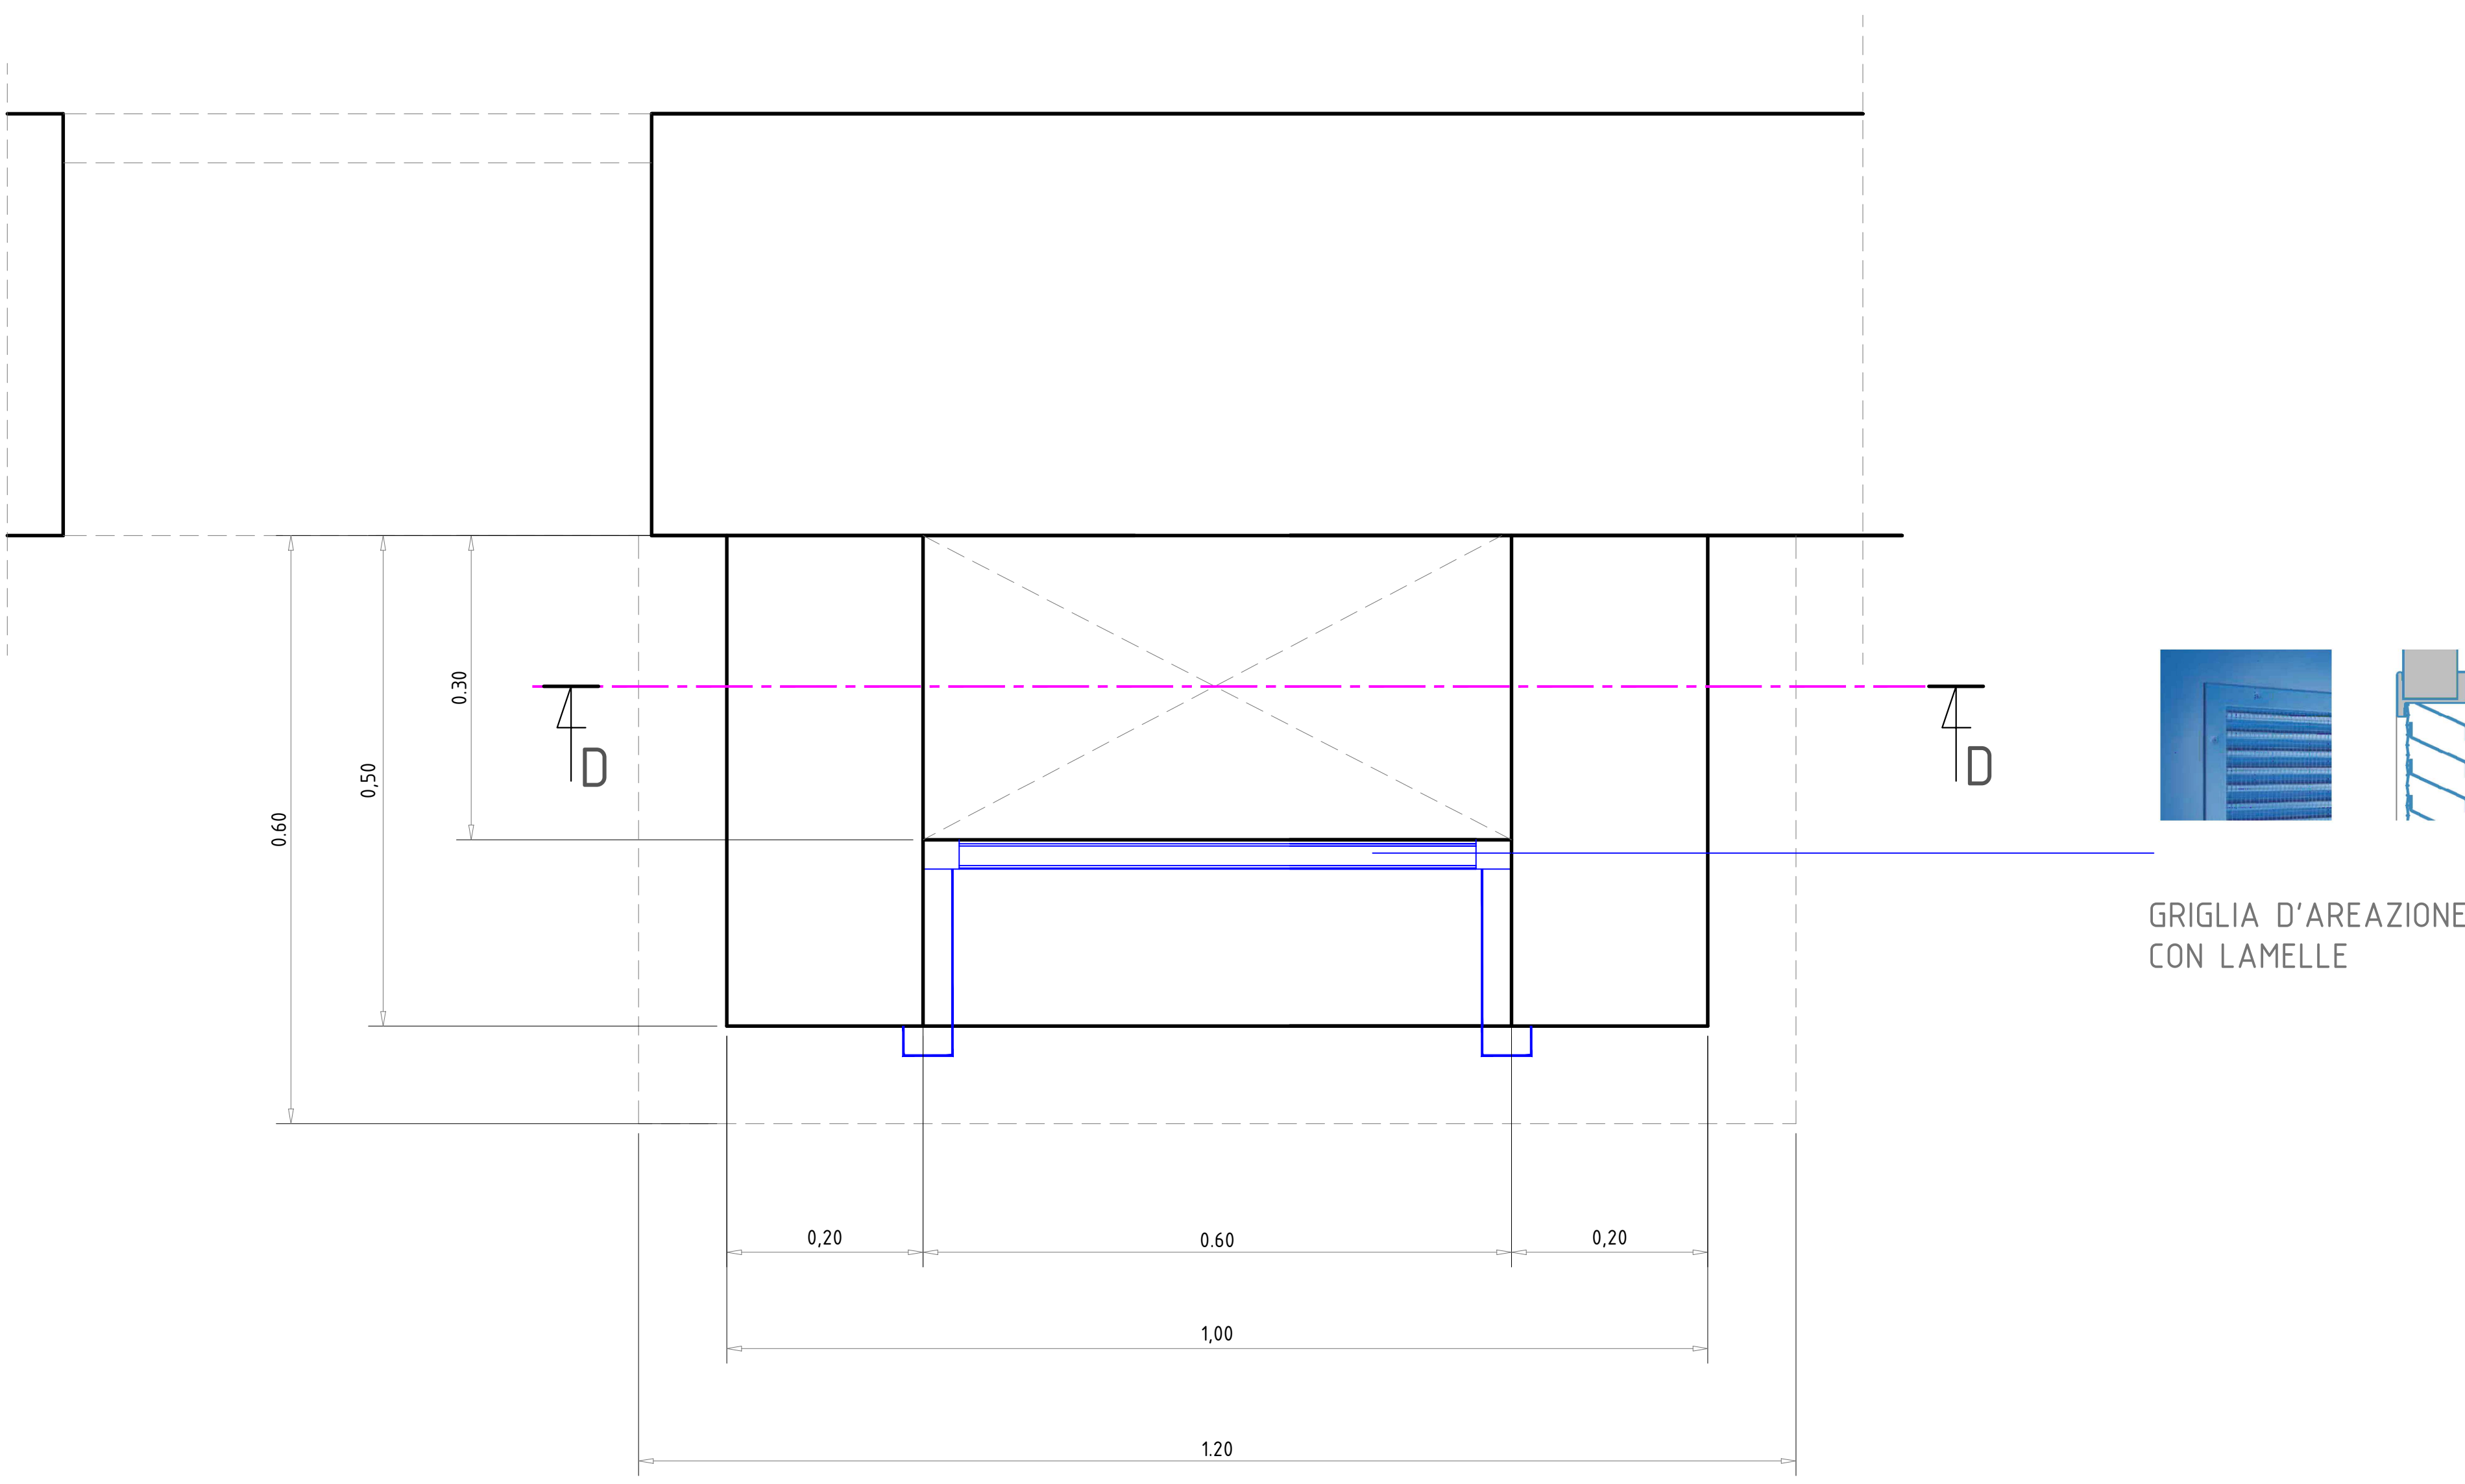

GRIGLIA D'AREAZIONE CON LAMELLE

FONDAZIONE OPERE LAICHE PALATINE

Fondazione di diritto privato - DPR 29.10.2010 n. 263

Presidente Dott. Michele Virgilio

ACQUAVIVA DELLE FONTI (BARI)  
EX RICOVERO DI MENDICITÀ UMBERTO 1°  
Edificio tutelato ai sensi dell'art. 10 del D.Lgs 42/2004  
Proprietà FONDAZIONE OPERE LAICHE PALATINE

PROGETTO DI POLO PLURIFUNZIONALE  
INTERGENERAZIONALE

Progetto architettonico

Dott. Ing. A. Bruno  
Dott. Arch. G. Fraccascia

Consulenza impiantistica

Per. Ind. Biagio Montesano

Consulenza geologica

Dott. Geol. Vincenzo Casucci

Consulenza archeologica

Dott. Archeologo Loretta Lamanna

Consulenza conservazione  
apparati decorativi

Restauri del Sole

RESPONSABILE DEL PROCEDIMENTO Dott. Ing. G. Didonna

PROGETTO  
PIANTA PIANO DI SOTTOTETTO  
PART. C: AERAZIONE VANO CORSA ASCENSORE  
RAPP. 1:10