


SEGNALETICA DI SICUREZZA E PRESIDI ANTINCENDIO	
	VOI SIETE QUI
	LUOGO SICURO (colore grigio scuro)
	LIMITE DEL COMPARTO ANTINCENDIO
	USCITA DI SICUREZZA PIU' VICINA
	SCALA DI EMERGENZA SALITA/DISCESA
	PERCORSO/USCITA DI EMERGENZA VERSO DESTRA/SINISTRA
	CENTRALINA RILEVAZIONE DI FUMI
	SPAZIO CALMO DISABILI
	IDRANTI UNI 45
	ESTINTORI
	PULSANTI DI ALLARME
	QUADRO ELETTRICO
	DIVIETO DI USARE L'ASCENSORE
	DIVIETO DI ACCESSIONON ANDARE OLTRE

LEGENDA SIMBOLI ANTINCENDIO	
	PERCORSO DI USCITA ORIZZONTALE
	PERCORSO DI USCITA IN BASSO
	PERCORSO DI USCITA IN ALTO
	PORTA RESISTENTE AL FUOCO PER 90 MIN
	USCITE DI EMERGENZA
	ESTINTORE PORTATILE A POLVERE 34A 144B
	ESTINTORE PORTATILE AD ANIDRIDE CARBONICA
	IDRANTE UNI 45
	ATTACCO PER AUTOPOMPA
	LUCI DI SICUREZZA - ILLUMINAZIONE DI EMERGENZA
	ASCENSORE
	SISTEMI DI SEGNALAZIONI IMPIANTI DI ALLARME
	RILEVATORE DI FUMO
	ACCESSIBILITA' AUTOSCALA VV.F
	IDRANTE UNI 45
	QUADRO GENERALE
	PULSANTE DI ALLARME MANUALE
	CENTRALE DI RILEVAZIONE INCENDIO
	RILEVATORE DI FUMO

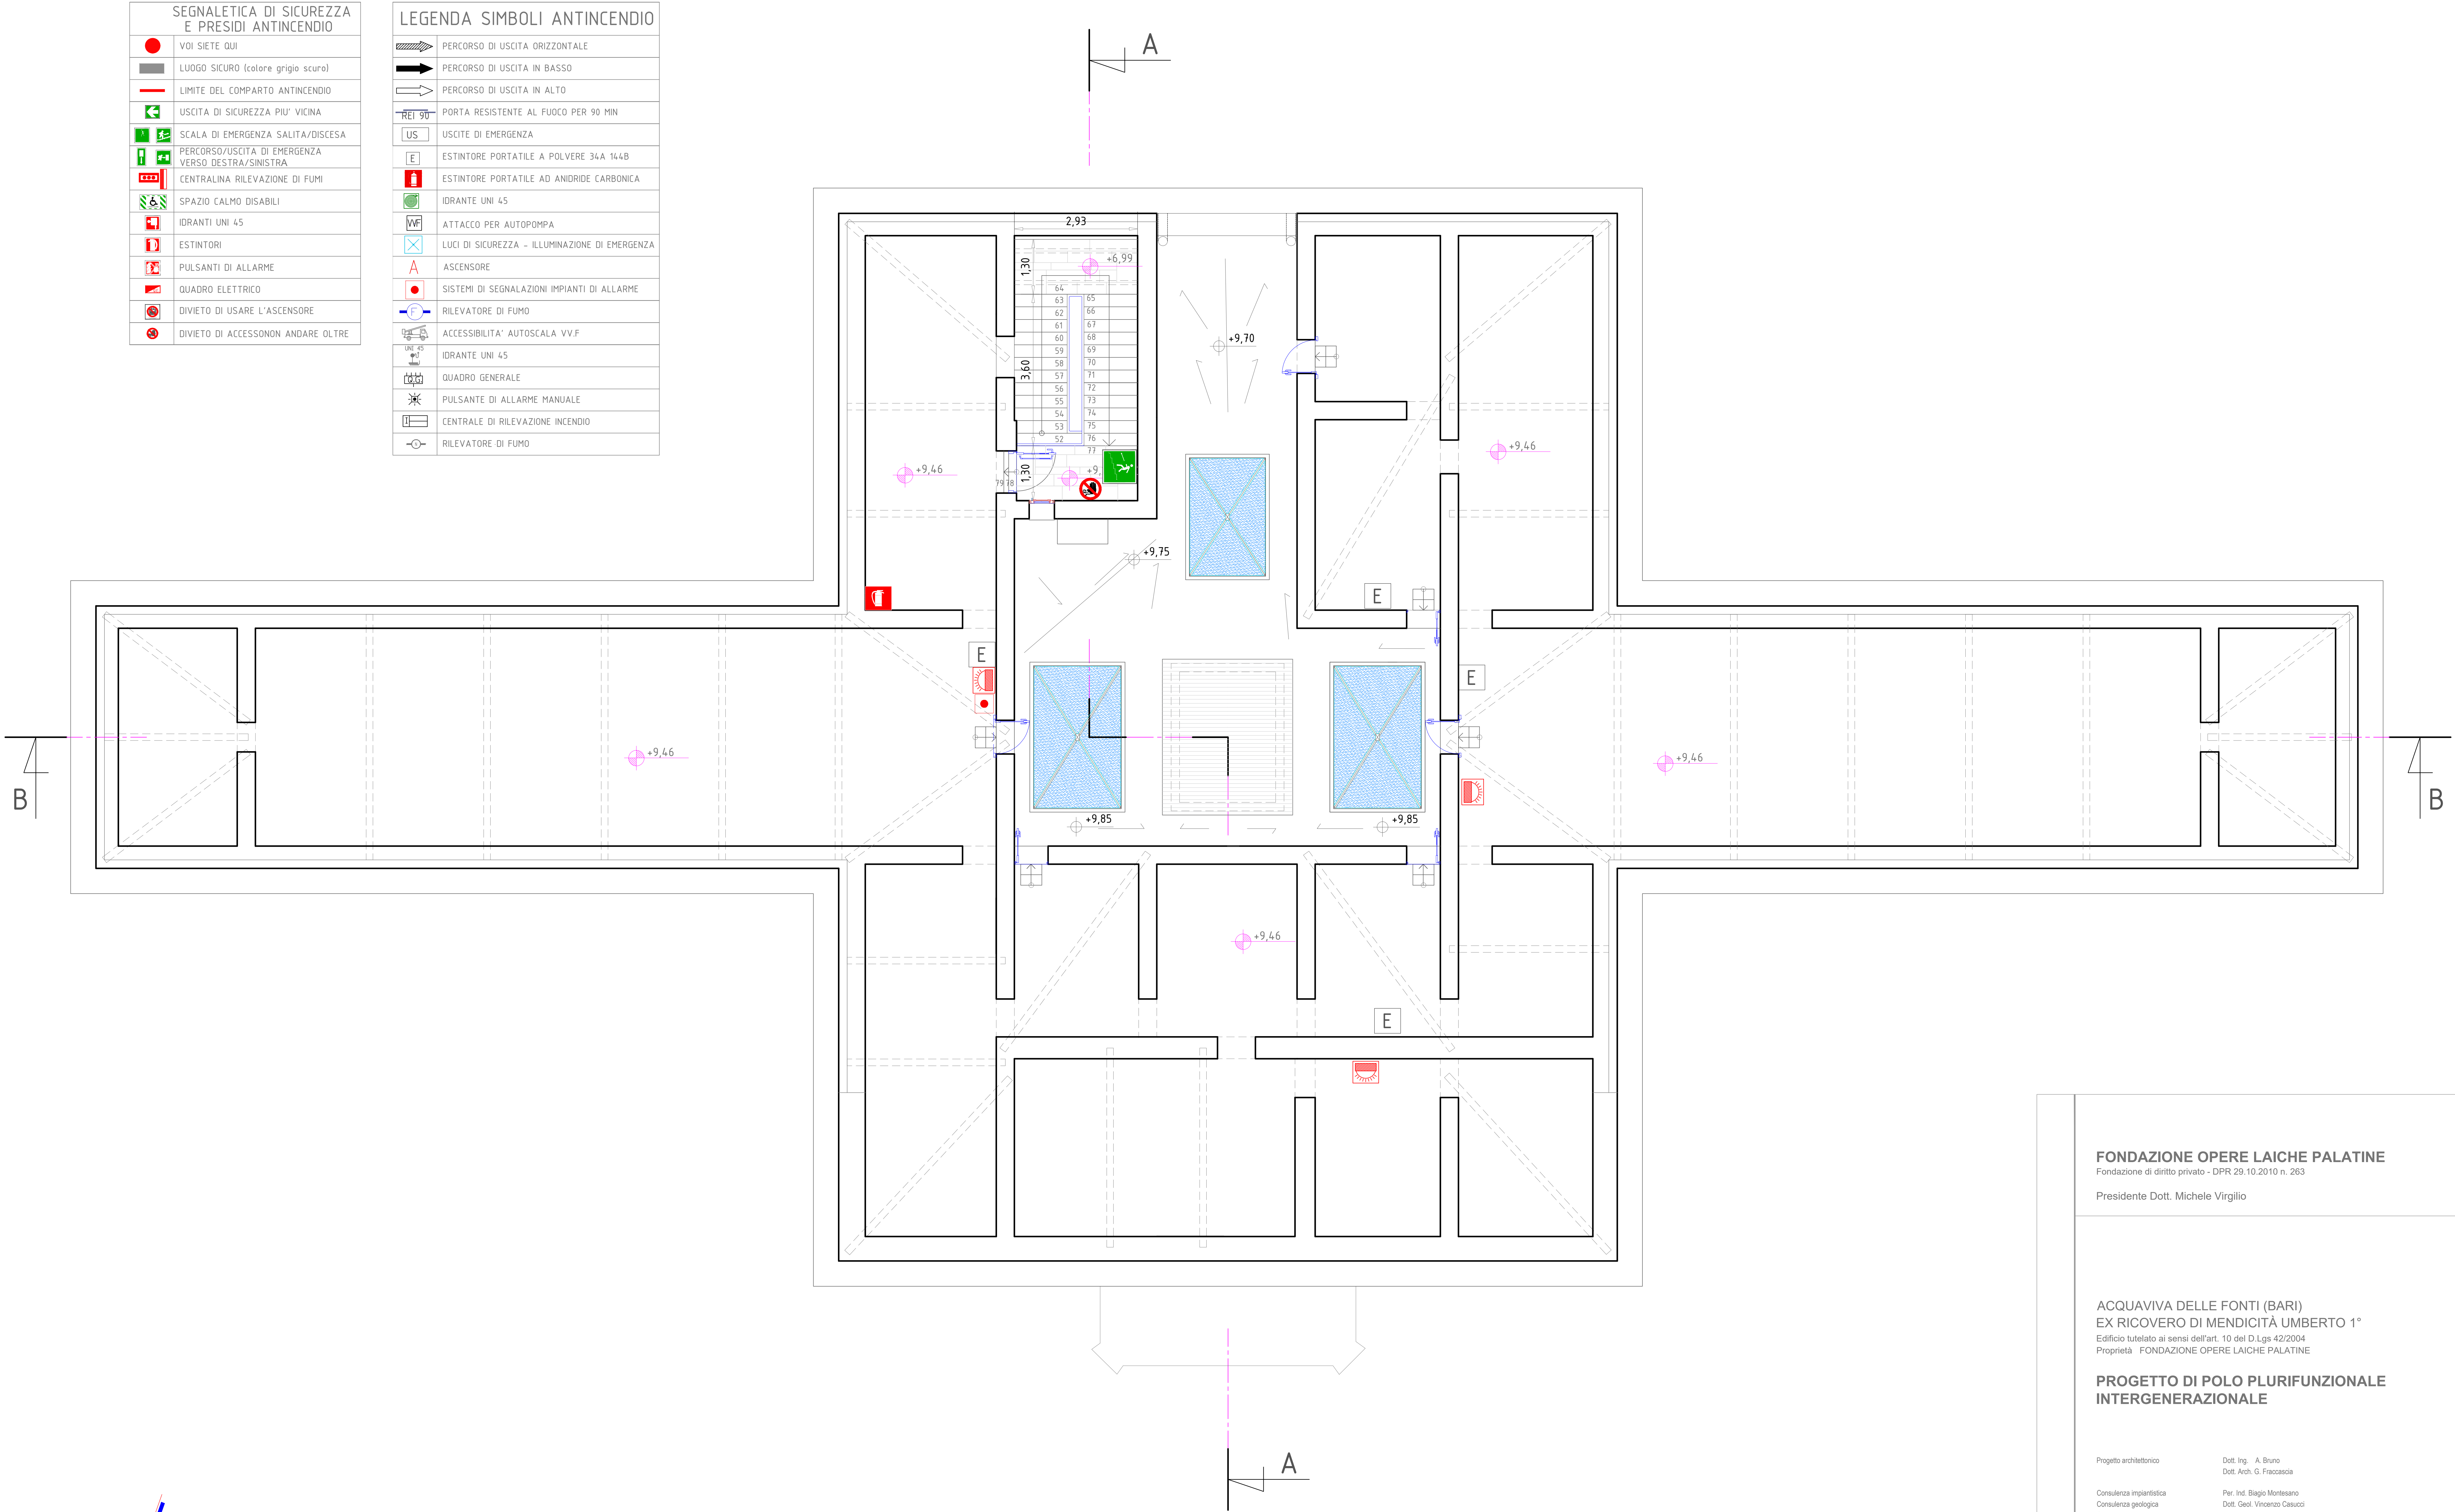

FONDAZIONE OPERE LAICHE PALATINE
Fondazione di diritto privato - DPR 29.10.2010 n. 263

Presidente Dott. Michele Virgilio

ACQUAVIVA DELLE FONTI (BARI)
EX RICOVERO DI MENDICITÀ UMBERTO 1°
Edificio tutelato ai sensi dell'art. 10 del D.Lgs 42/2004
Proprietà FONDAZIONE OPERE LAICHE PALATINE

PROGETTO DI POLO PLURIFUNZIONALE
INTERGENERAZIONALE

Progetto architettonico
Consulenza impiantistica
Consulenza geologica
Consulenza archeologica
Consulenza conservazione
apparati decorativi

Dott. Ing. A. Bruno
Dott. Arch. G. Fraccascia

Per. Ind. Biagio Montesano
Dott. Geol. Vincenzo Casucci
Dott. Archeologo Lorella Lamanna

Restauri del Sole

RESPONSABILE DEL PROCEDIMENTO Dott. Ing. G. Didonna

PROGETTO
PIANTA PIANO DI SOTTOTETTO
PIANO DI EVACUAZIONE
RAPP. 1:50

PE.05