




LEGENDA

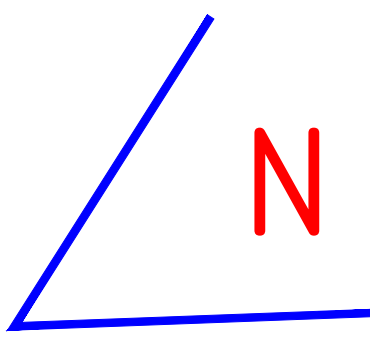



PUNTI DI RIPRESA FOTOGRAFICA  
(VEDI A.13 - DOCUMENTAZ. FOTOGR.)

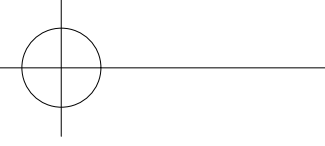

QUOTE RILEVATE

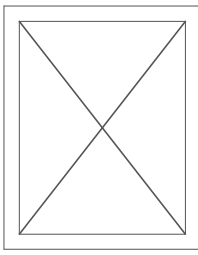

SEDE DEI LUCERNARI

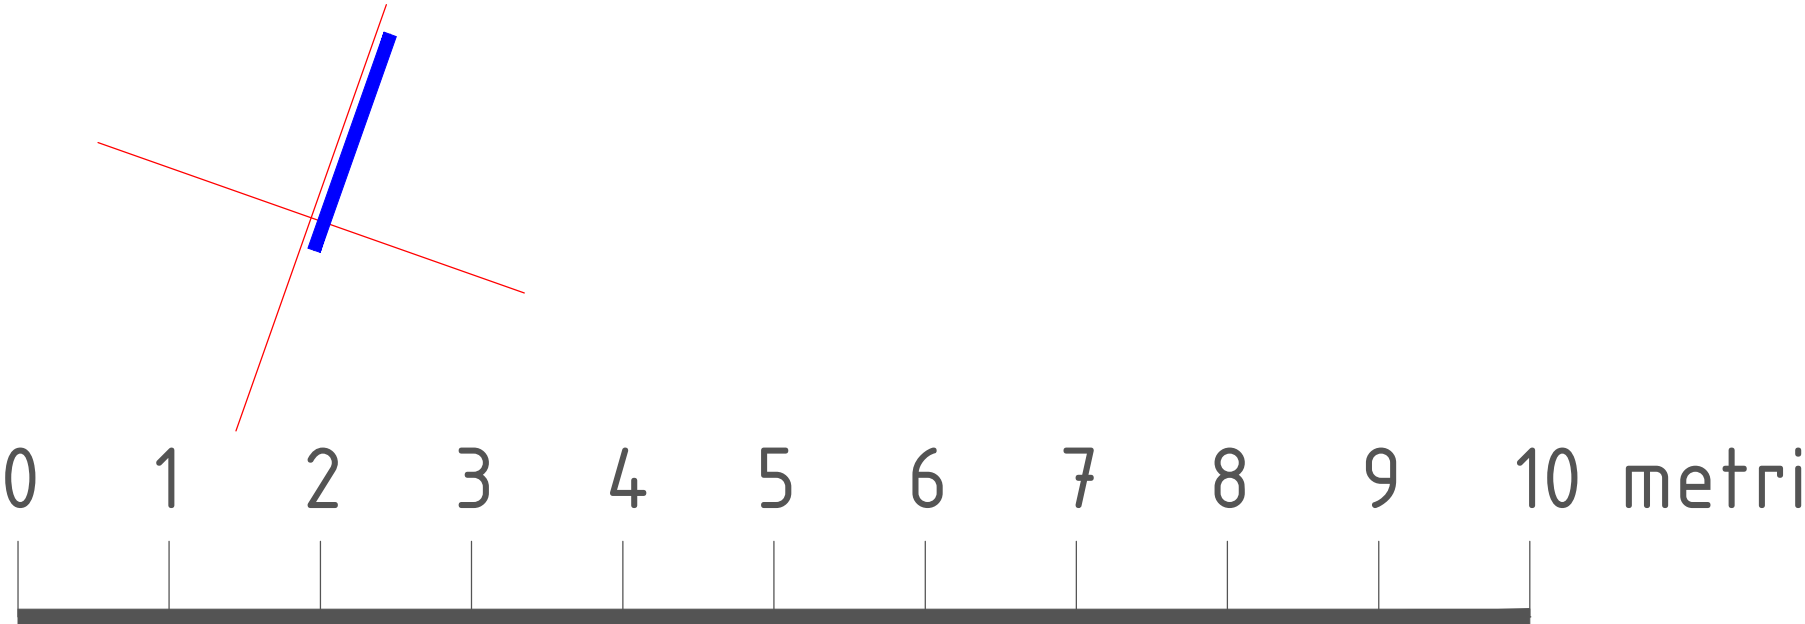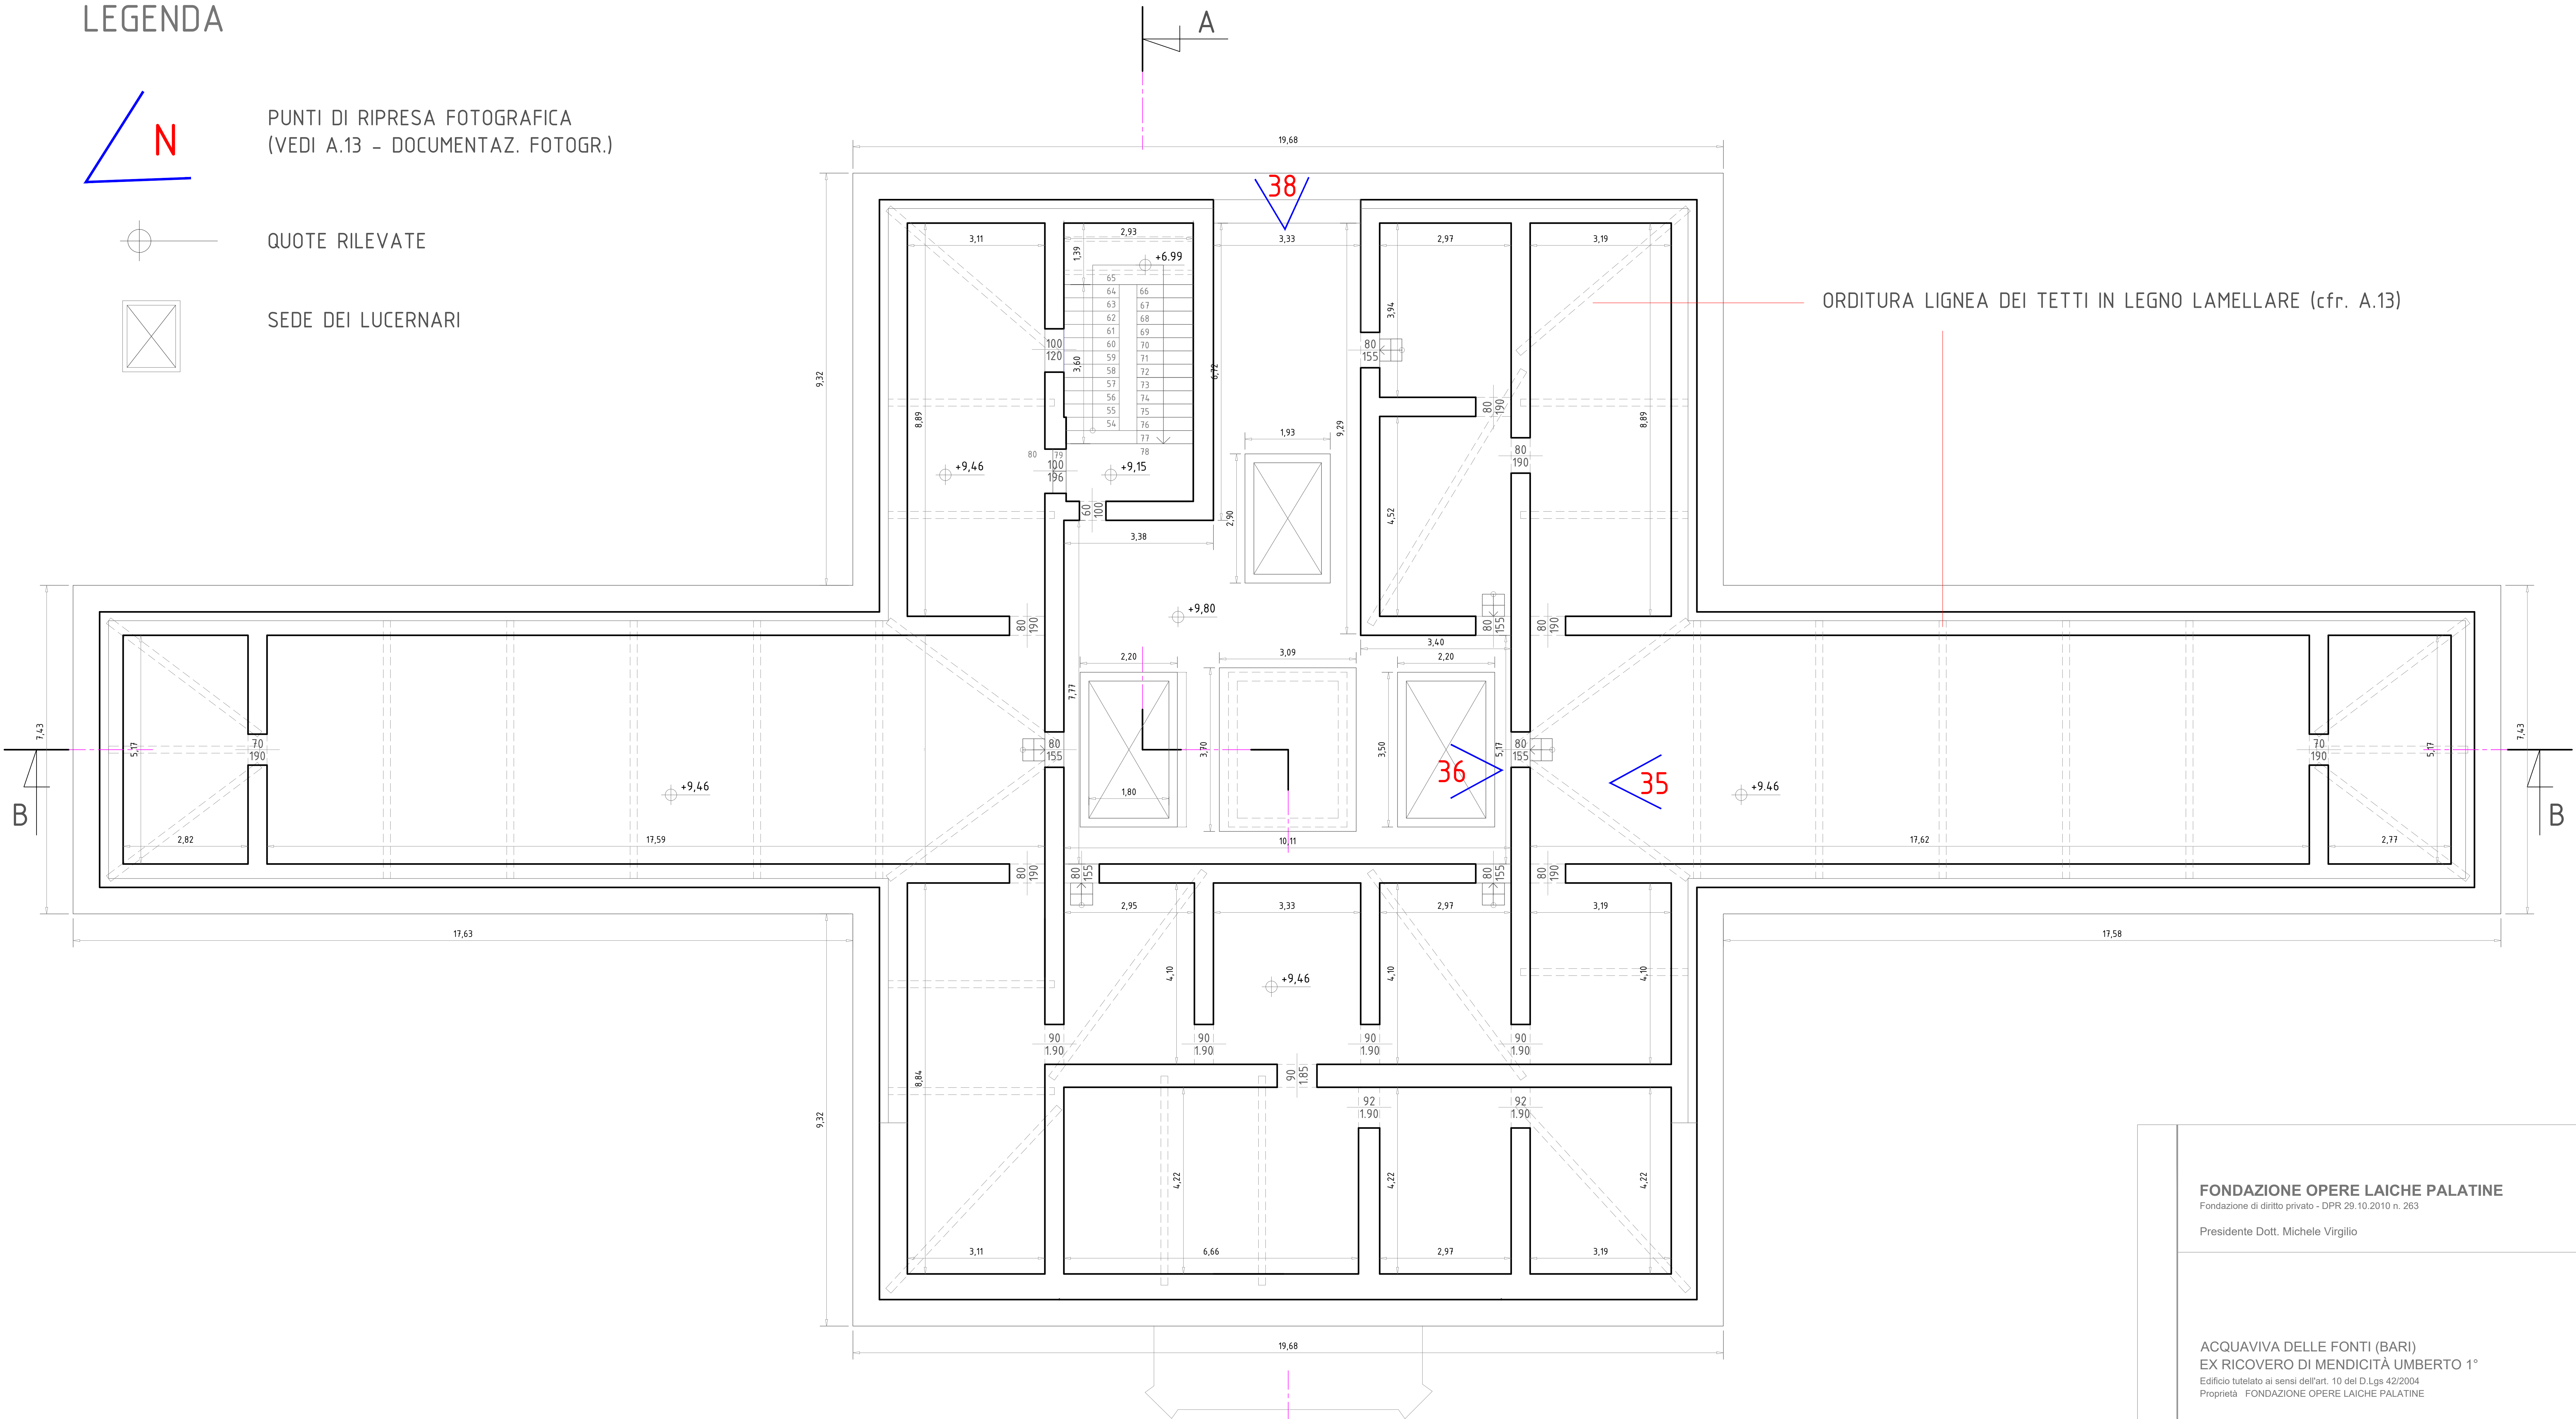

FONDAZIONE OPERE LAICHE PALATINE  
Fondazione di diritto privato - DPR 29.10.2010 n. 263

Presidente Dott. Michele Virgilio

ACQUAVIVA DELLE FONTI (BARI)  
EX RICOVERO DI MENDICITÀ UMBERTO 1°  
Edificio tutelato ai sensi dell'art. 10 del D.Lgs 42/2004  
Proprietà FONDAZIONE OPERE LAICHE PALATINE

PROGETTO DI POLO PLURIFUNZIONALE  
INTERGENERAZIONALE

Progetto architettonico	Dott. Ing. A. Bruno Dott. Arch. G. Fraccascia
Consulenza impiantistica	Per. Ind. Biagio Montesano
Consulenza geologica	Dott. Geol. Vincenzo Casucci
Consulenza archeologica	Dott. Archeologo Lorella Lamanna
Consulenza conservazione apparati decorativi	Restauri del Sole

RESPONSABILE DEL PROCEDIMENTO Dott. Ing. G. Didonna

STATO DEI LUOGHI  
PIANTA PIANO DI SOTTOTETTO  
RAPP. 1:50