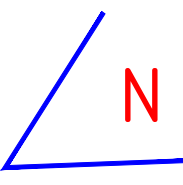




LEGENDA

 PUNTI DI RIPRESA FOTOGRAFICA
(VEDI A.13 - DOCUMENTAZ. FOTOGR.)

 QUOTE RILEVATE

 ALTEZZA CHIAVE ARCO

NB
TUTTI I SOLAI DI COPERTURA DI QUESTO
PIANO SONO REALIZZATI CON TRAVI DI
ACCIAIO E VOLTINE IN LATERIZI.
I SOLAI DELLE DUE ALI LUNGHE SONO
RINFORZATI ALL'INTRADOSSO DA UN SISTEMA
DI DOPPIA TRAVE IN ACCIAIO

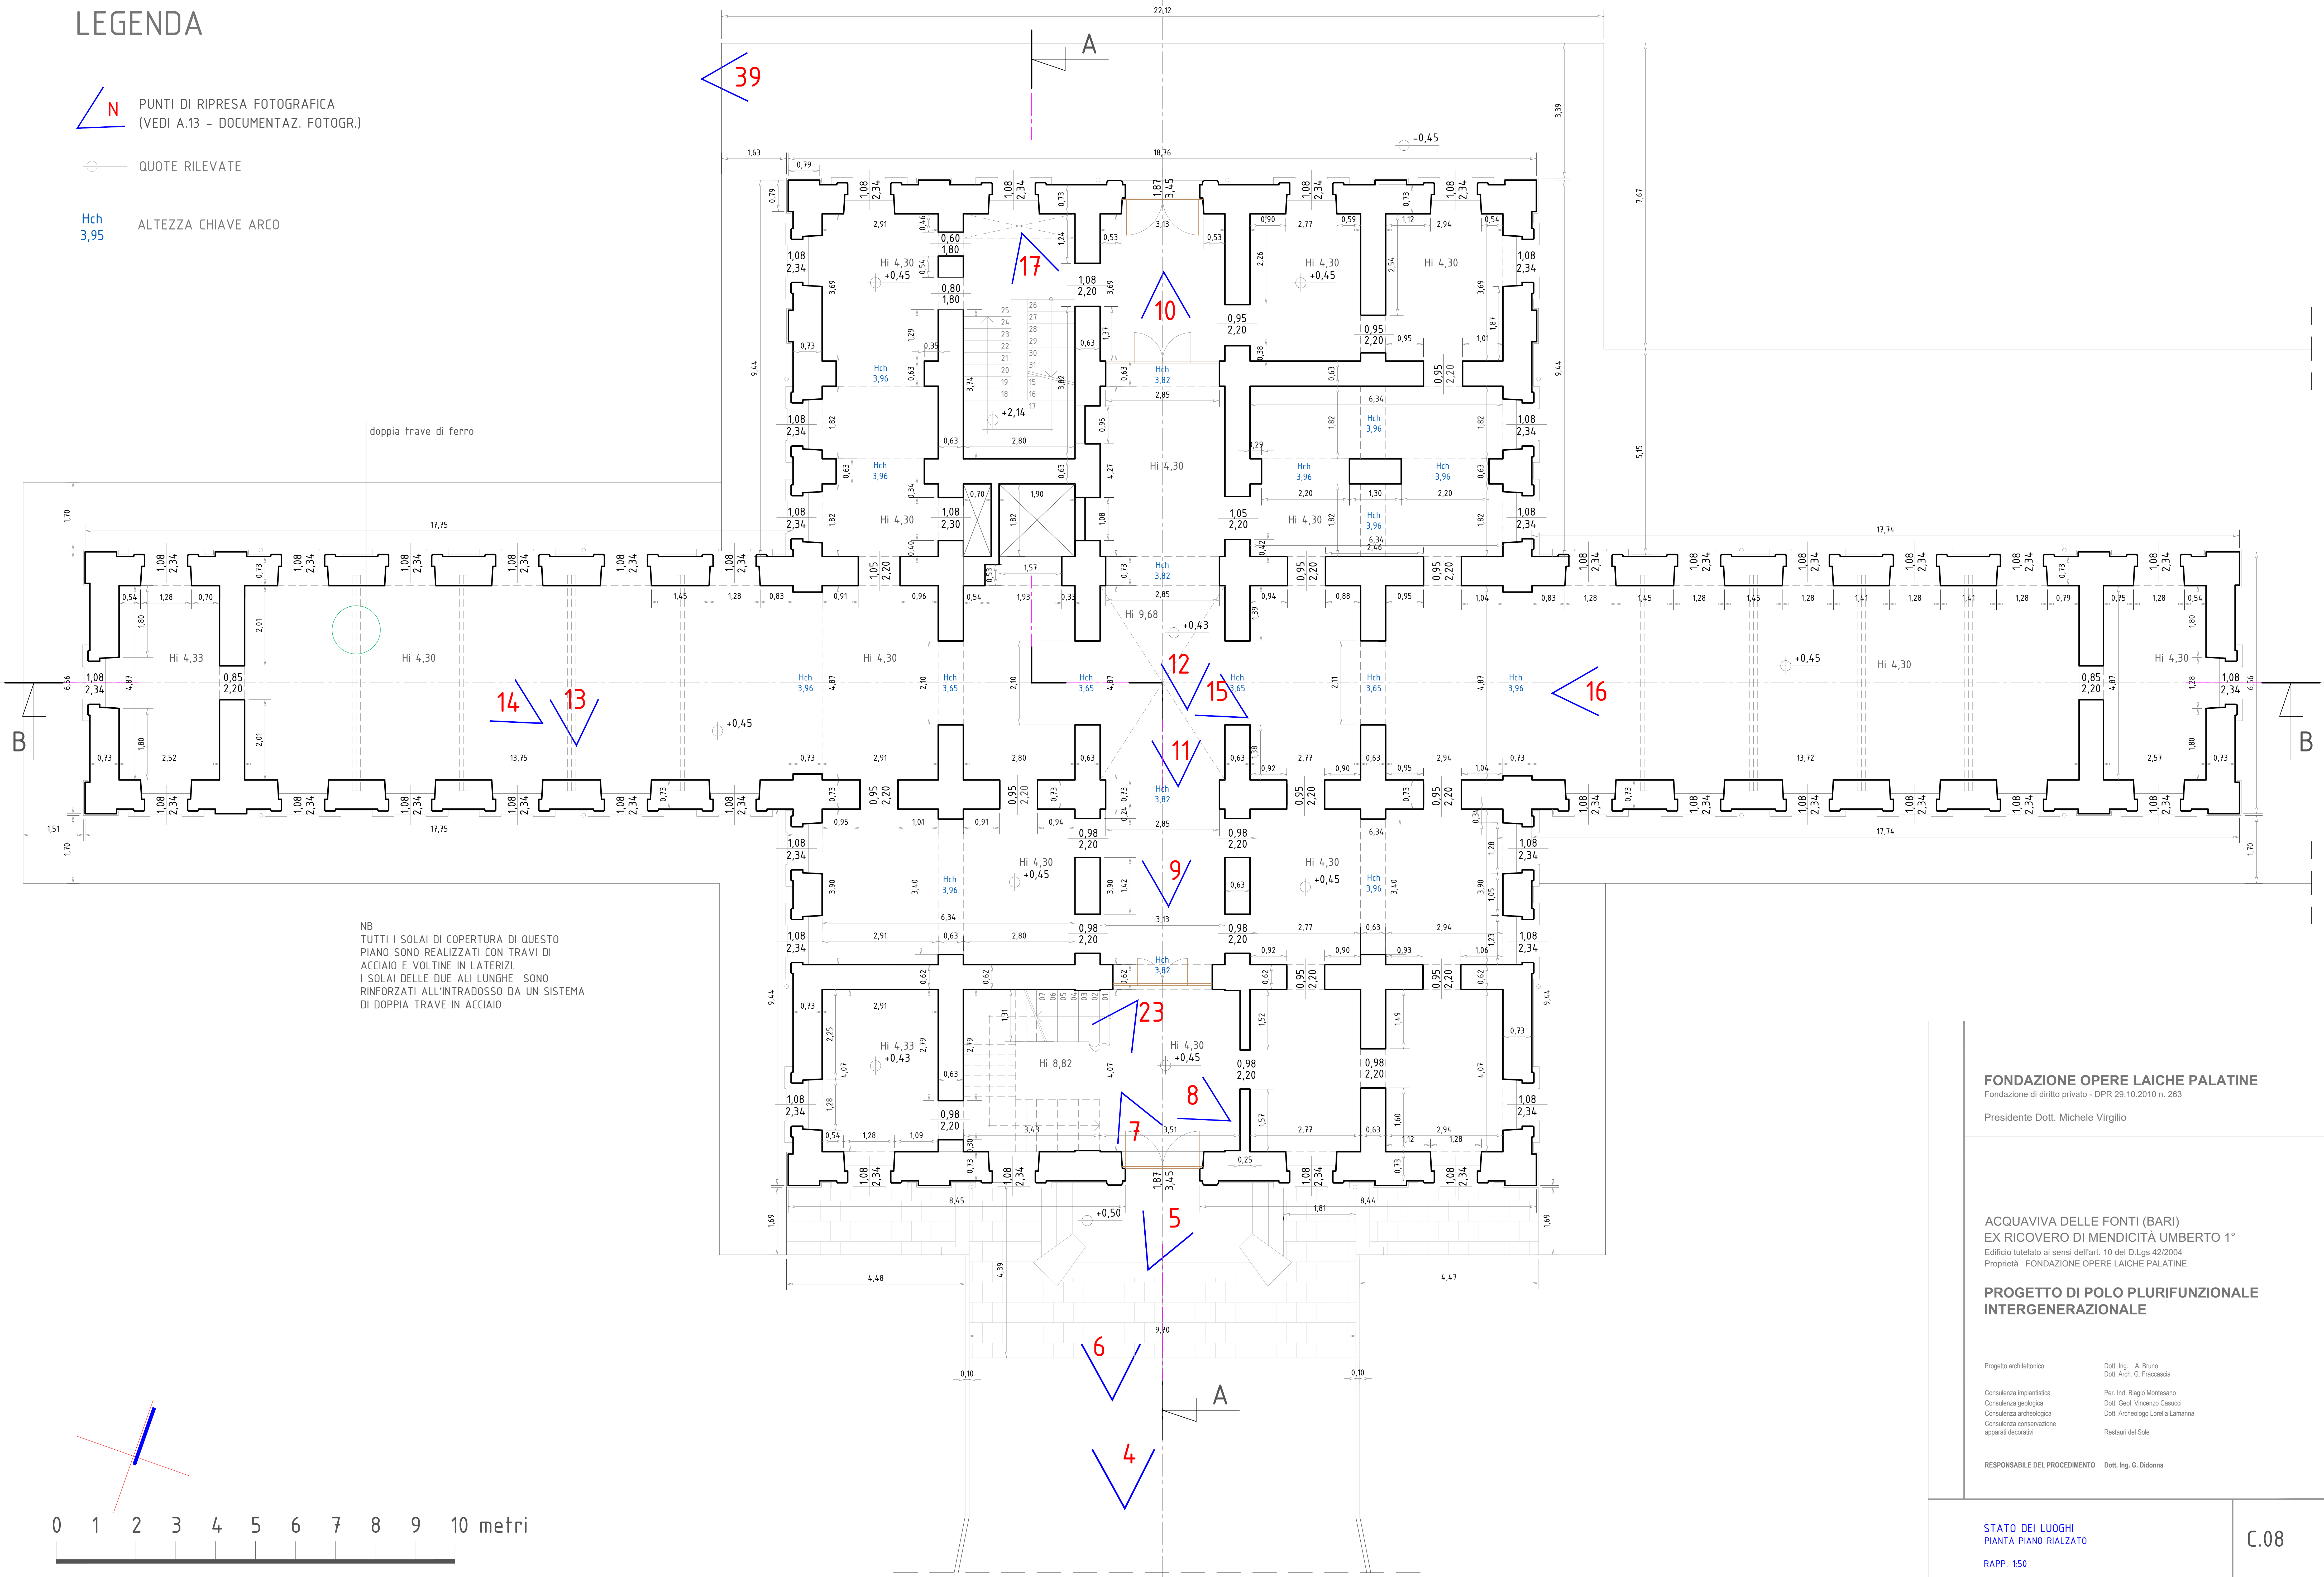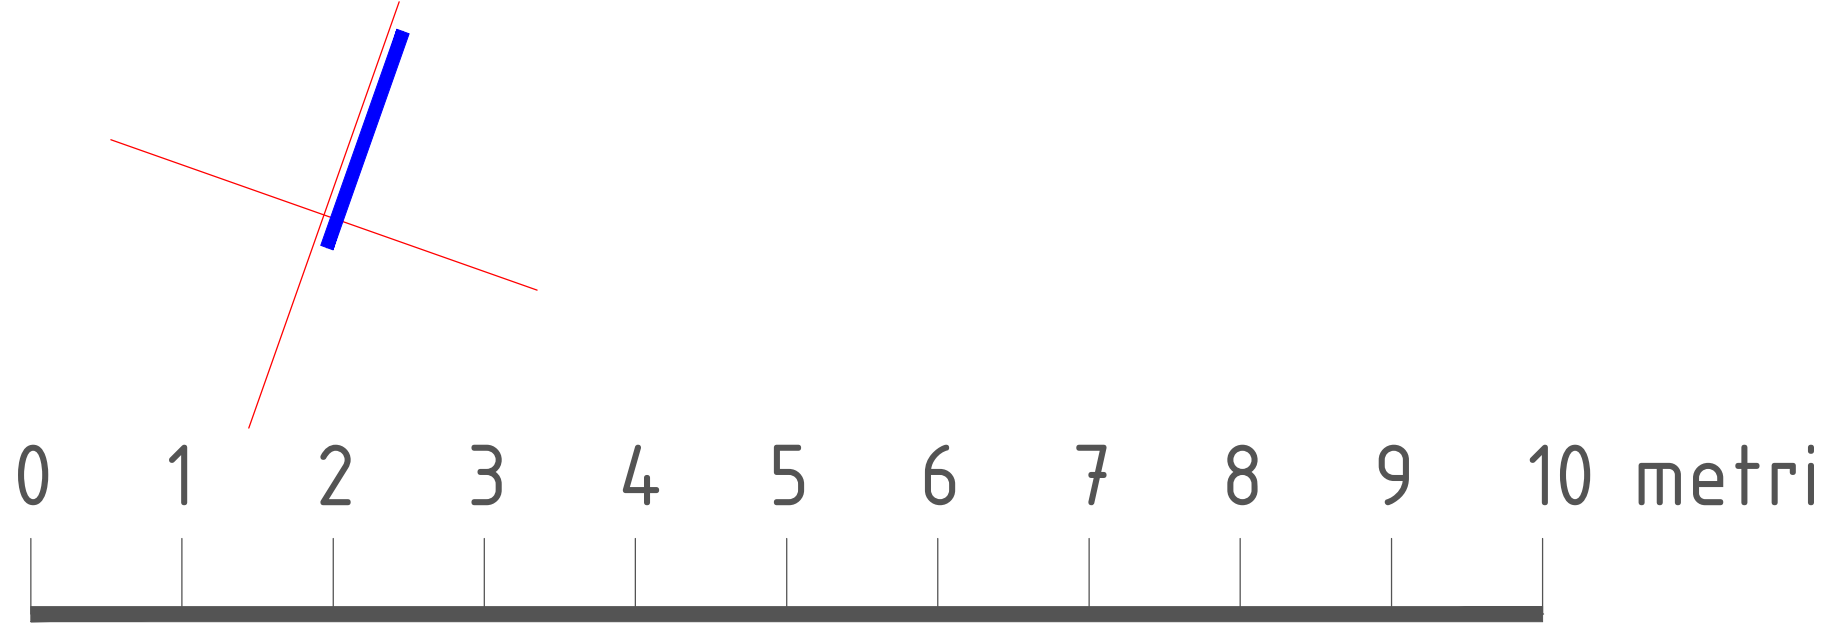

FONDAZIONE OPERE LAICHE PALATINE
Fondazione di diritto privato - DPR 29.10.2010 n. 263

Presidente Dott. Michele Virgilio

ACQUAVIVA DELLE FONTI (BARI)
EX RICOVERO DI MENDICITÀ UMBERTO 1°
Edificio tutelato ai sensi dell'art. 10 del D.Lgs 42/2004
Proprietà FONDAZIONE OPERE LAICHE PALATINE

PROGETTO DI POLO PLURIFUNZIONALE
INTERGENERAZIONALE

Progetto architettonico	Dott. Ing. A. Bruno Dott. Arch. G. Frascosia
Consulenza impiantistica	Per. Ind. Biagio Montesano
Consulenza geologica	Dott. Geol. Vincenzo Casucci
Consulenza archeologica	Dott. Archeologo Lorella Lamanna
Consulenza conservazione apparati decorativi	Restauri del Sole

RESPONSABILE DEL PROCEDIMENTO Dott. Ing. G. Didonna

STATO DEI LUOGHI
PIANTA PIANO RIALZATO
RAPP. 150