


LEGENDA

- SOGLIE IN TRANI CLASSICO mm 30 LEVIGATE
(VEDI DISTINTA SOTTO)
- SOGLIE IN BASALTINA STUCCATA A RESINA mm 30 LEVIGATE
(VEDI DISTINTA SOTTO)
- ORDITURA PAVIMENTO IN GRES PORCELLANATO mq 431,58
- RIMONTAGGIO PAVIMENTO ORIGINARIO IN MATTONI DI CEMENTO mq 12,74
- RIVESTIMENTO SCALA - RINGHIERA DI PROTEZIONE

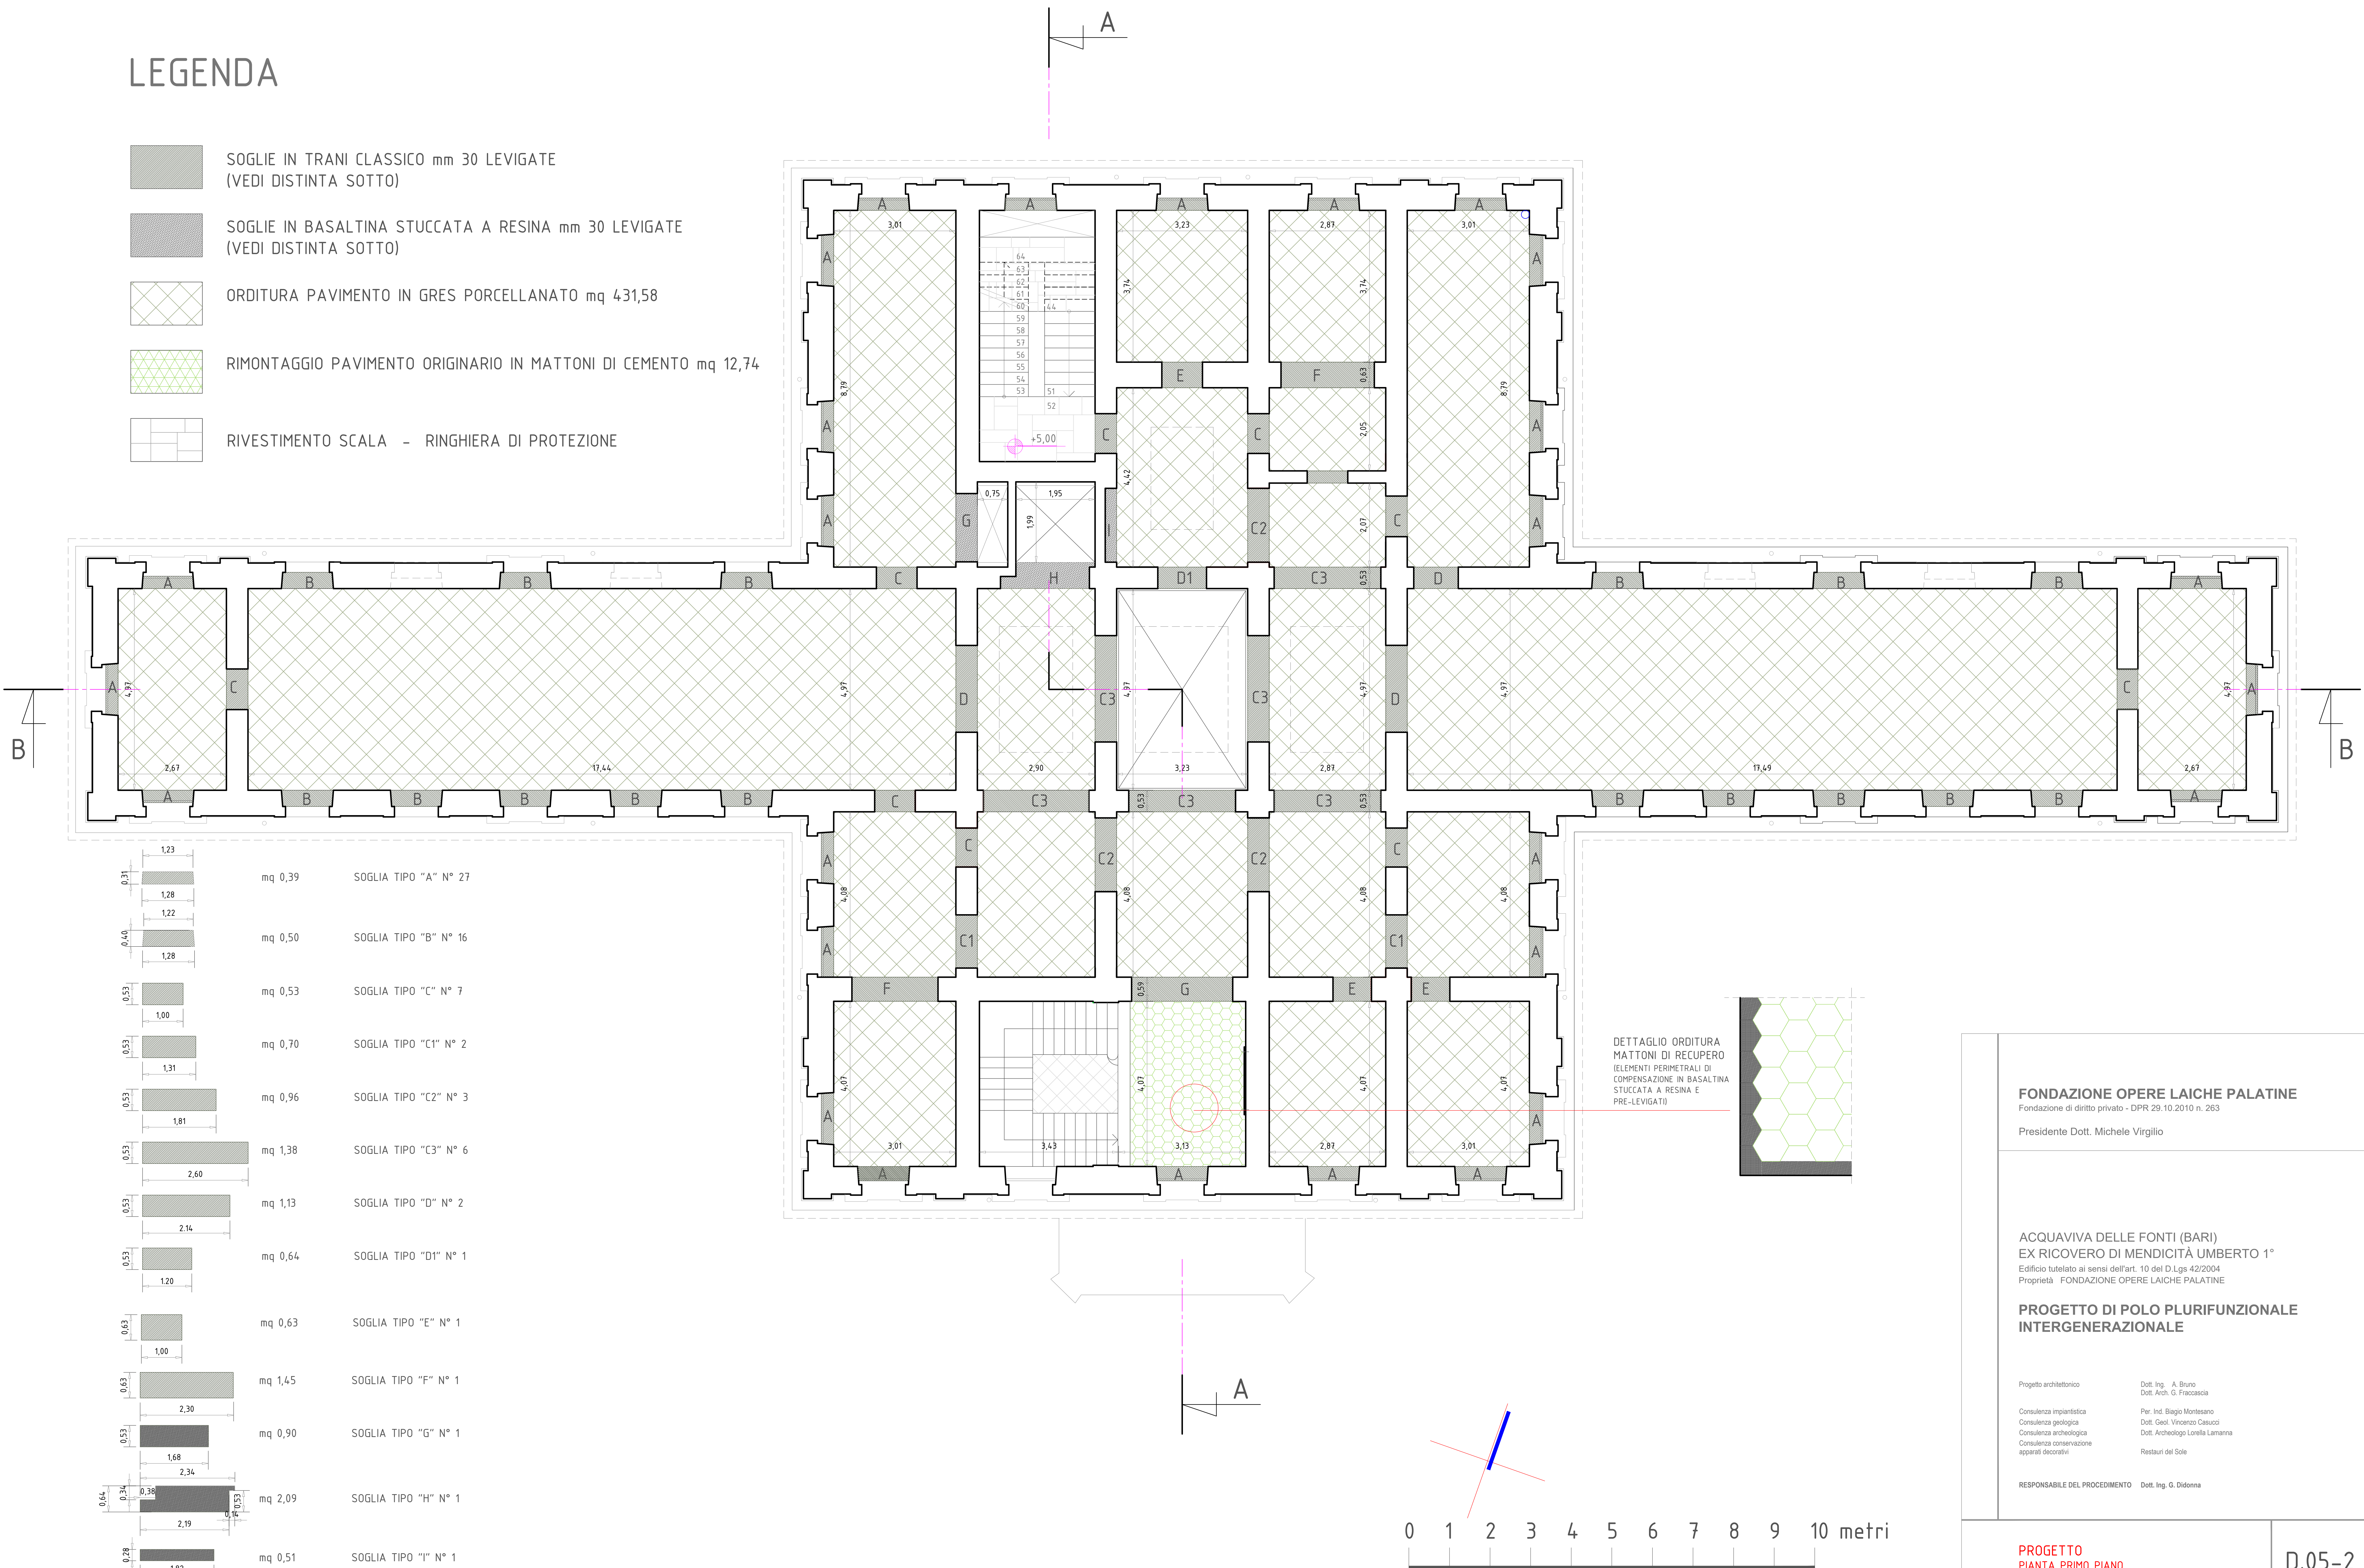

<div><div>1,23</div><div>0,31</div></div>	mq 0,39	SOGLIA TIPO "A" N° 27
<div><div>1,28</div><div>0,44</div></div>	mq 0,50	SOGLIA TIPO "B" N° 16
<div><div>1,22</div><div>0,53</div></div>	mq 0,53	SOGLIA TIPO "C" N° 7
<div><div>1,28</div><div>0,53</div></div>	mq 0,70	SOGLIA TIPO "C1" N° 2
<div><div>1,00</div><div>0,53</div></div>	mq 0,96	SOGLIA TIPO "C2" N° 3
<div><div>1,31</div><div>0,53</div></div>	mq 1,38	SOGLIA TIPO "C3" N° 6
<div><div>1,81</div><div>0,53</div></div>	mq 1,13	SOGLIA TIPO "D" N° 2
<div><div>2,60</div><div>0,53</div></div>	mq 0,64	SOGLIA TIPO "D1" N° 1
<div><div>2,14</div><div>0,53</div></div>	mq 0,63	SOGLIA TIPO "E" N° 1
<div><div>2,14</div><div>0,63</div></div>	mq 1,45	SOGLIA TIPO "F" N° 1
<div><div>1,68</div><div>0,53</div></div>	mq 0,90	SOGLIA TIPO "G" N° 1
<div><div>2,34</div><div>0,53</div></div>	mq 2,09	SOGLIA TIPO "H" N° 1
<div><div>2,19</div><div>0,64</div></div>	mq 0,51	SOGLIA TIPO "I" N° 1
<div><div>1,82</div><div>0,28</div></div>		

DETTAGLIO ORDITURA
MATTONI DI RECUPERO
(ELEMENTI PERIMETRALI DI
COMPENSAZIONE IN BASALTINA
STUCCATA A RESINA E
PRE-LEVIGATI)

FONDAZIONE OPERE LAICHE PALATINE
Fondazione di diritto privato - DPR 29.10.2010 n. 263

Presidente Dott. Michele Virgilio

ACQUAVIVA DELLE FONTI (BARI)
EX RICOVERO DI MENDICITÀ UMBERTO 1°
Edificio tutelato ai sensi dell'art. 10 del D.Lgs 42/2004
Proprietà FONDAZIONE OPERE LAICHE PALATINE

PROGETTO DI POLO PLURIFUNZIONALE
INTERGENERAZIONALE

Progetto architettonico
Consulenza impiantistica
Consulenza geologica
Consulenza conservazione
apparati decorativi

Dott. Ing. A. Bruno
Dott. Arch. G. Fraccascia
Per. Ind. Biagio Montesano
Dott. Geol. Vincenzo Casucci
Dott. Archeologo Loretta Lamanna
Restauri del Sole

RESPONSABILE DEL PROCEDIMENTO Dott. Ing. G. Didonna

PROGETTO
PIANTA PRIMO PIANO
SCHEMA ORDITURA PAVIMENTI
RAPP. 1:50

D.05-2