



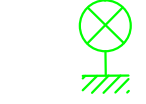
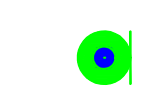
 
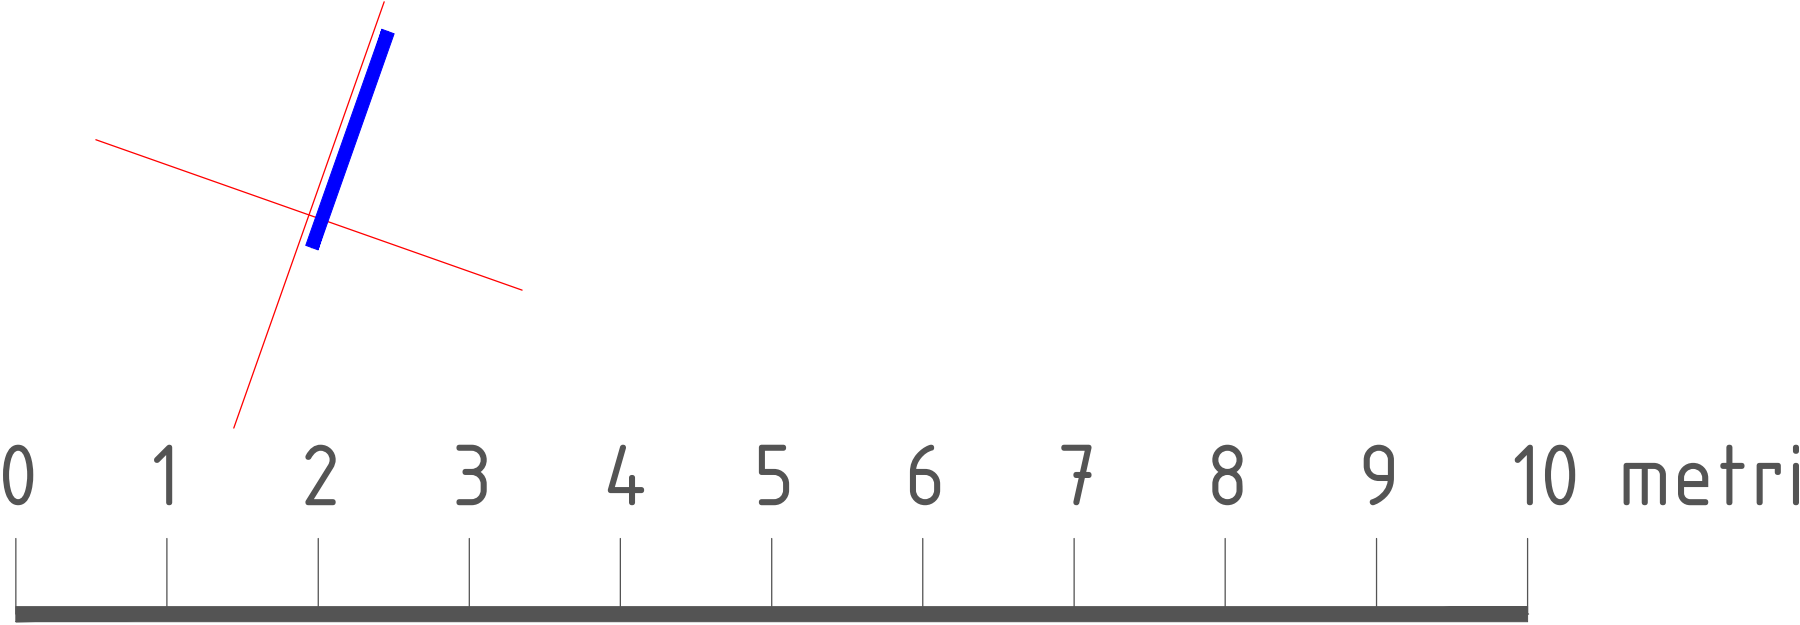
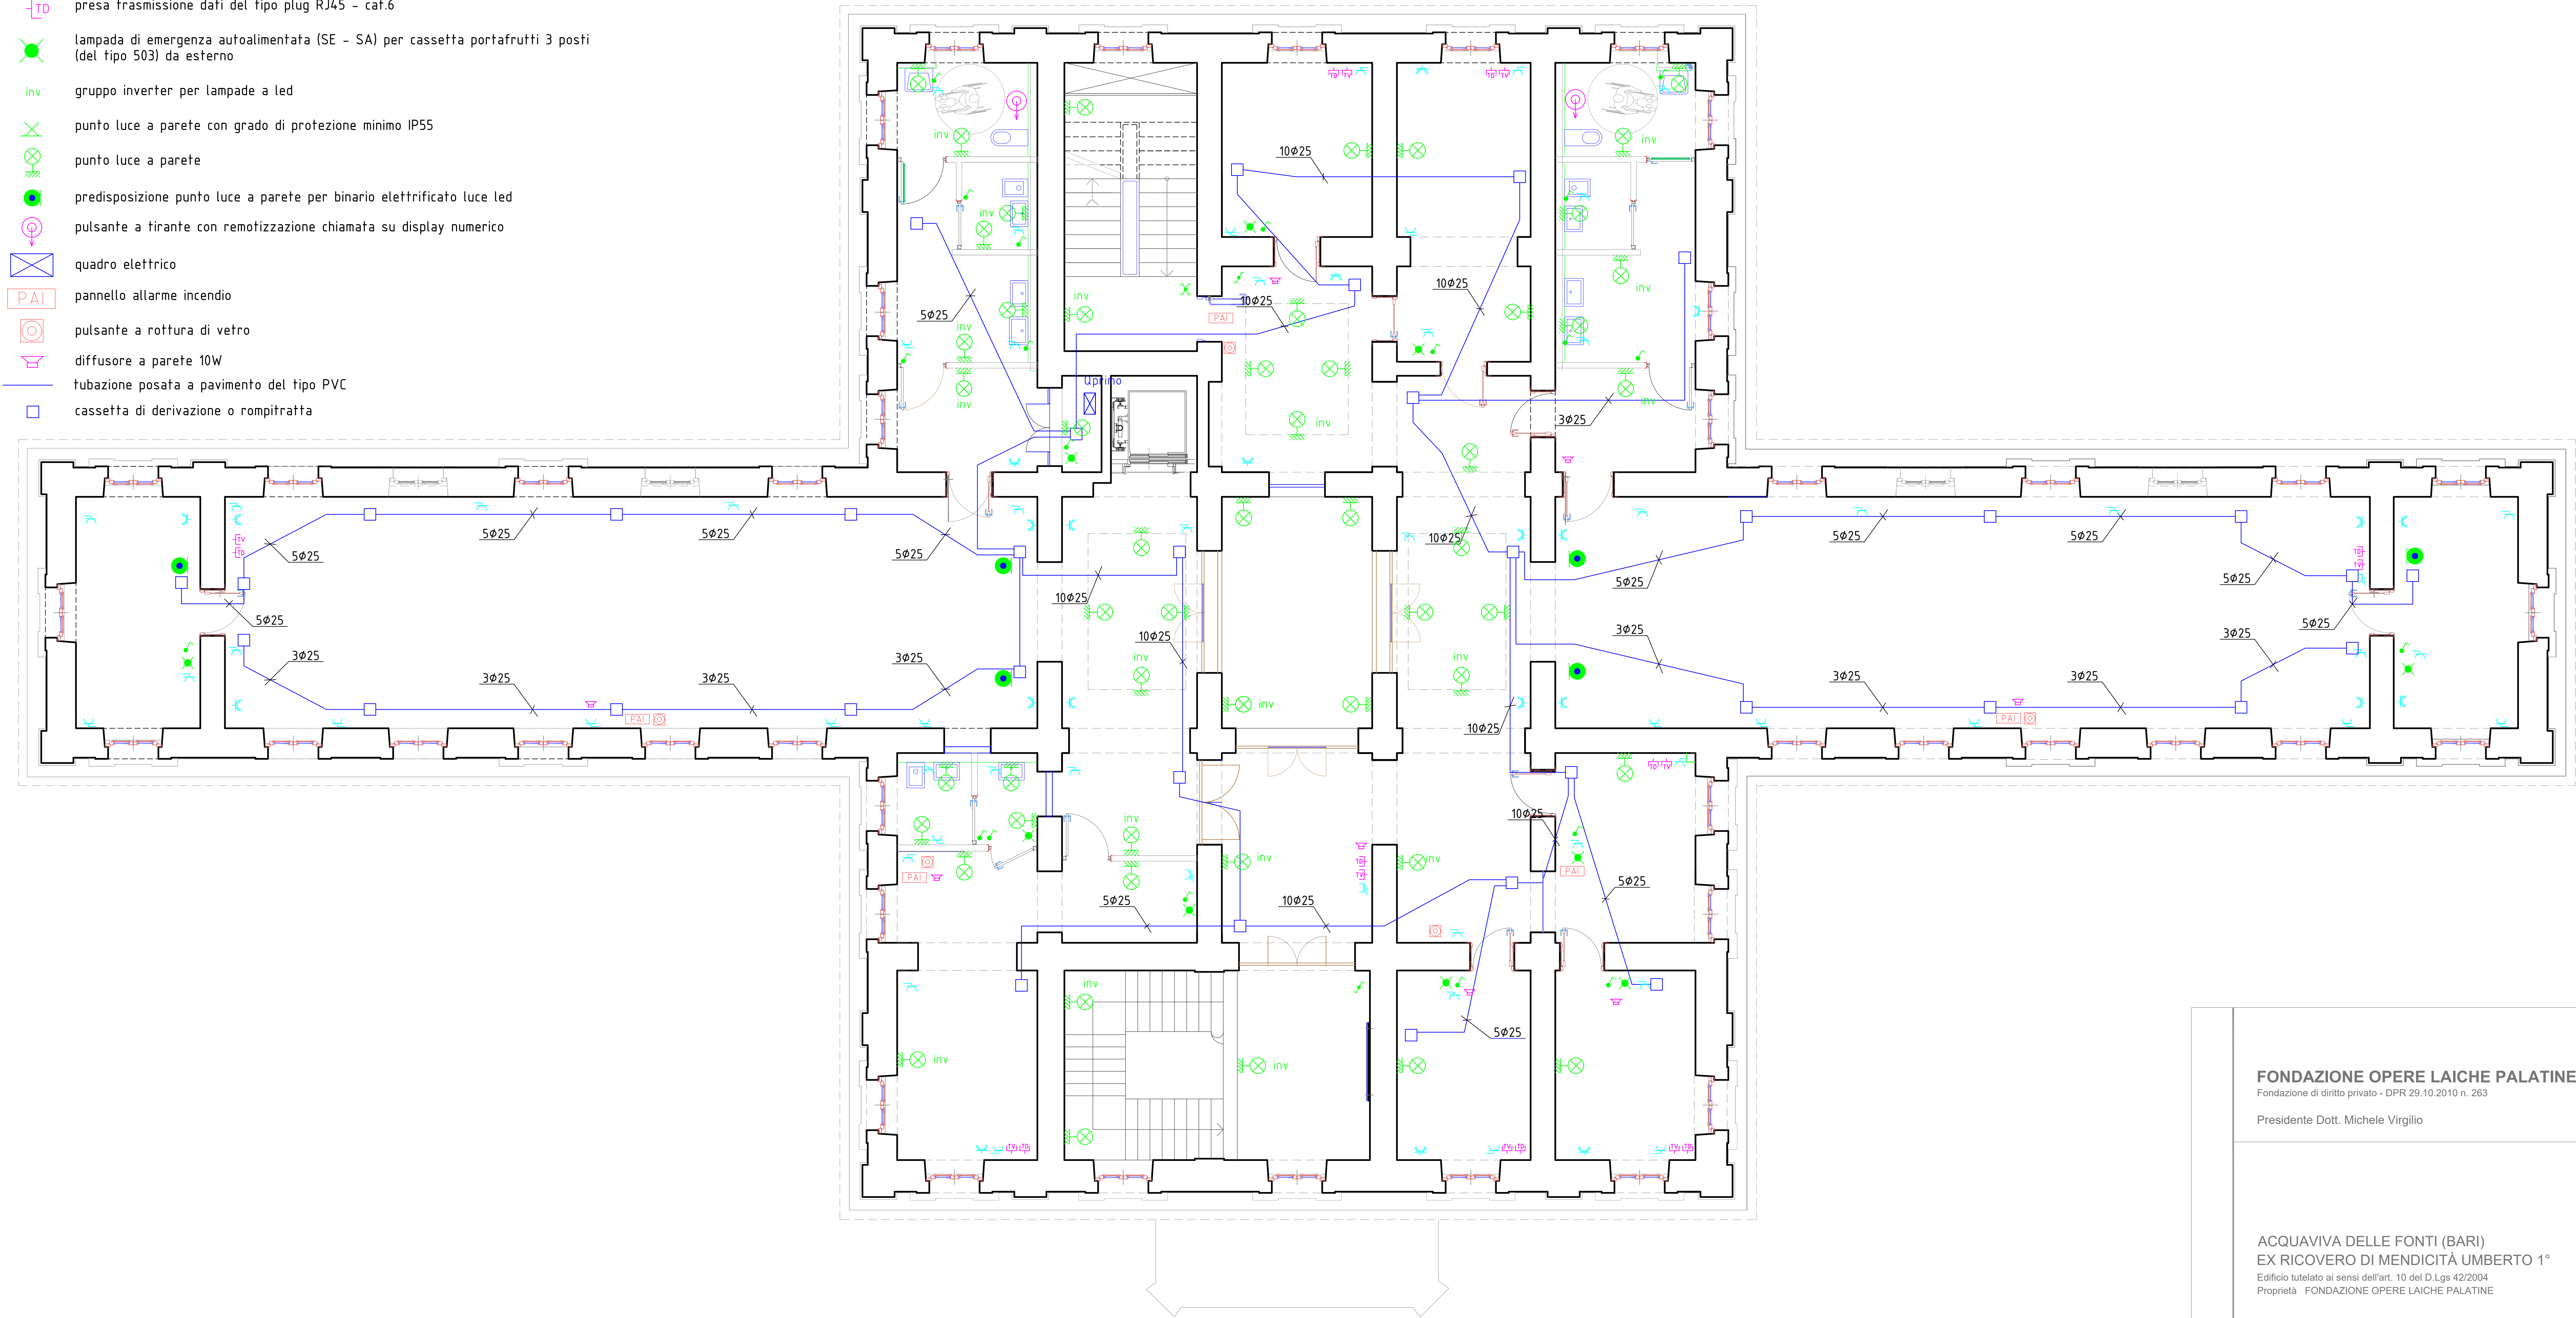


LEGENDA

-  interruttore unipolare installato in scatola portafrutti da esterno
-  deviatore
-  invertitore
-  presa di corrente del tipo trivalente 2x10/16A+T-schuko
-  presa elettrica del tipo bivalente 2x10/16A+T
-  presa televisiva derivata
-  presa trasmissione dati del tipo plug RJ45 - cat.6
-  lampada di emergenza autoalimentata (SE - SA) per cassetta portafrutti 3 posti (del tipo 503) da esterno
-  inv gruppo inverter per lampade a led
-  punto luce a parete con grado di protezione minimo IP55
-  punto luce a parete
-  predisposizione punto luce a parete per binario elettrificato luce led
-  pulsante a tirante con remotizzazione chiamata su display numerico
-  quadro elettrico
-  pannello allarme incendio
-  pulsante a rottura di vetro
-  diffusore a parete 10W
-  tubazione posata a pavimento del tipo PVC
-  cassetta di derivazione o rompitratte



FONDAZIONE OPERE LAICHE PALATINE

Fondazione di diritto privato - DPR 29.10.2010 n. 263

Presidente Dott. Michele Virgilio

ACQUAVIVA DELLE FONTI (BARI)

EX RICOVERO DI MENDICITÀ UMBERTO 1°

Edificio tutelato ai sensi dell'art. 10 del D.Lgs 42/2004

Proprietà FONDAZIONE OPERE LAICHE PALATINE

PROGETTO DI POLO PLURIFUNZIONALE INTERGENERAZIONALE

Progetto architettonico Dott. Ing. A. Bruno
Dott. Arch. G. Fraccascia
Consulenza impiantistica Per. Ind. Biagio Montesano
Consulenza geologica Dott. Geol. Vincenzo Casucci
Consulenza archeologica Dott. Archeologo Lorella Lamanna
Consulenza conservazione
apparati decorativi Restauri del Sole

RESPONSABILE DEL PROCEDIMENTO Dott. Ing. G. Didonna

PROGETTO
PIANTA PIANO PRIMO - SCHEMA IMPIANTO ELETTRICO
RAPP. 150

IE.04