


PARETE DIVISORIA ANTINCENDIO IN CARTONGESSO  
TINTEGGIATURA CON SMALTO MURALE ACRILICO IN TINTE CHIARE

POSIZIONE RIVESTIMENTI mq 69,83

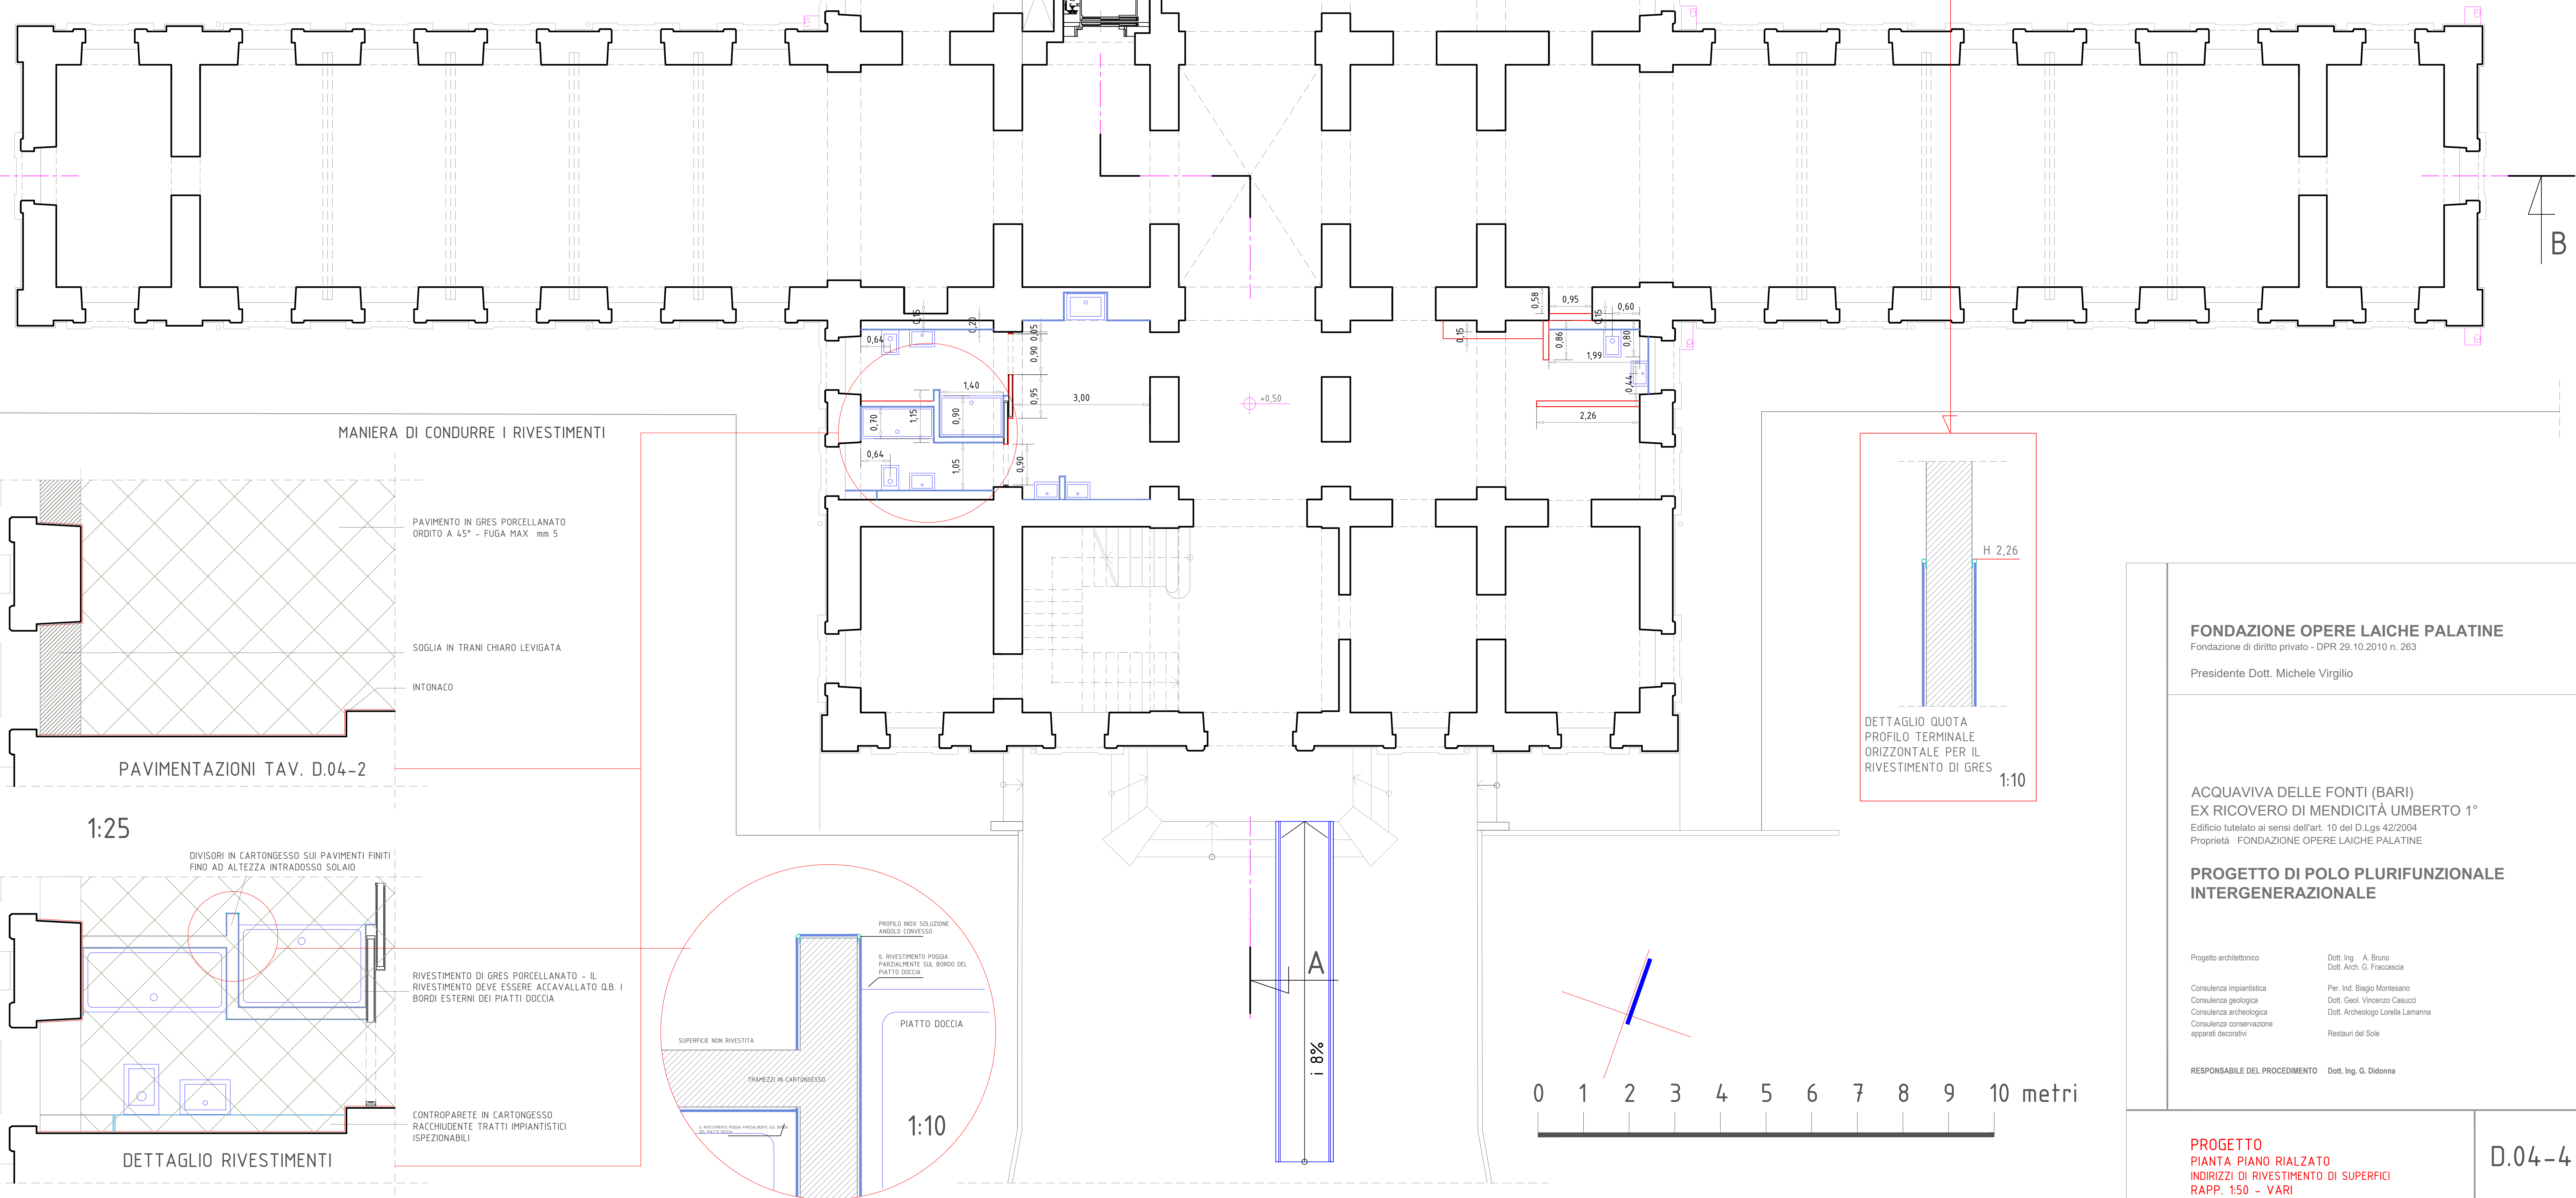

**FONDAZIONE OPERE LAICHE PALATINE**  
Fondazione di diritto privato - DPR 29.10.2010 n. 263

Presidente Dott. Michele Virgilio

ACQUAVIVA DELLE FONTI (BARI)  
EX RICOVERO DI MENDICITÀ UMBERTO 1°  
Edificio tutelato ai sensi dell'art. 10 del D.Lgs 42/2004  
Proprietà FONDAZIONE OPERE LAICHE PALATINE

## PROGETTO DI POLO PLURIFUNZIONALE INTERGENERAZIONALE

Progetto architettonico	Dott. Ing. A. Bruno Dott. Arch. G. Fraccascia
Consulenza impiantistica	Per. Ind. Biagio Montesano
Consulenza geologica	Dott. Geol. Vincenzo Casucci
Consulenza archeologica	Dott. Archeologo Loretta Lamanna
Consulenza conservazione apparati decorativi	Restauri del Sole

RESPONSABILE DEL PROCEDIMENTO Dott. Ing. G. Didonna

PROGETTO  
PIANTA PIANO RIALZATO  
INDIRIZZI DI RIVESTIMENTO DI SUPERFICI  
RAPP. 1:50 - VARI

D.04-4