


LEGENDA

- UBICAZIONE AREA CISTERNA INTERRATA
- AREE RECINTATA PER SCAVO CISTERNA
- AREA DI SCAVO PER CISTERNA
- LIMITE MARCIAPIEDE ESISTENTE
- AREA SCAVO RECINTATA PER LOCALI TECNICI
- VANO DA DEMOLIRE
- RIMOZIONE MASSETTO

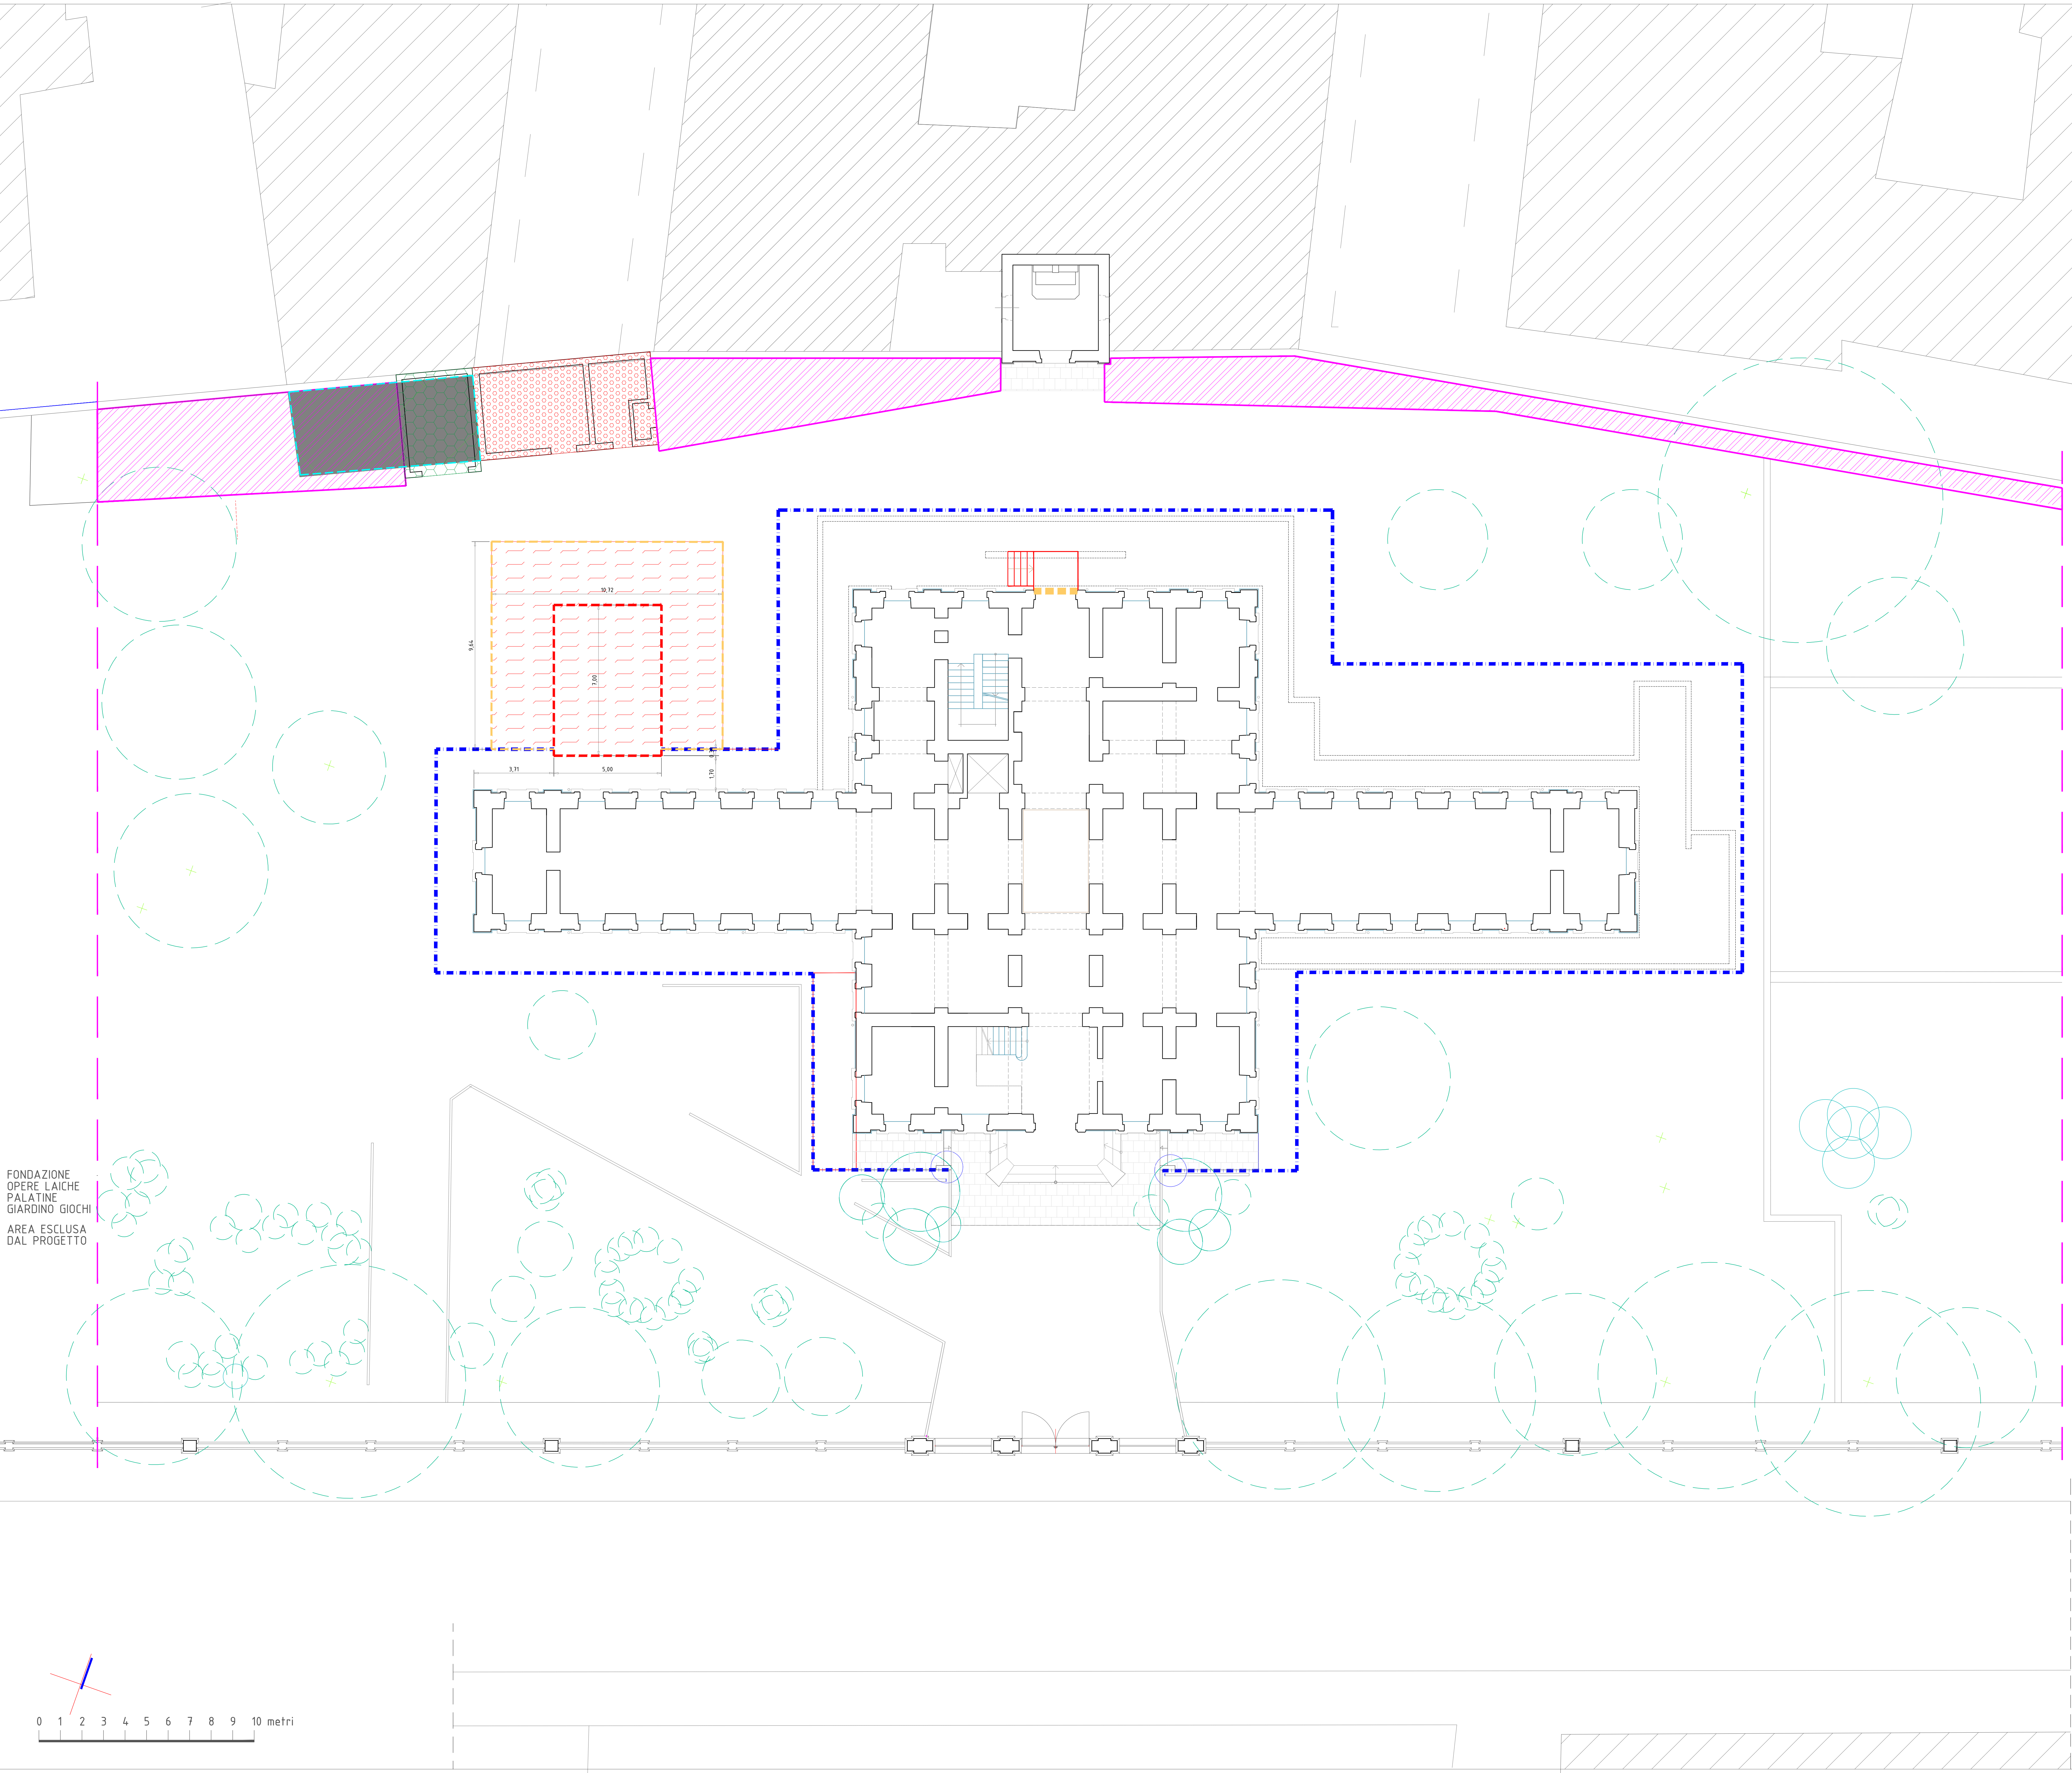

FONDAZIONE OPERE LAICHE PALATINE

Fondazione di diritto privato - DPR 29.10.2010 n. 263

Presidente Dott. Michele Virgilio

ACQUAVIVA DELLE FONTI (BARI)  
EX RICOVERO DI MENDICITÀ UMBERTO 1°

Edificio tutelato ai sensi dell'art. 10 del D.Lgs 42/2004

Proprietà FONDAZIONE OPERE LAICHE PALATINE

PROGETTO DI POLO PLURIFUNZIONALE  
INTERGENERAZIONALE

Progetto architettonico  
Consulenza impiantistica  
Consulenza geologica  
Consulenza archeologica  
Consulenza conservazione  
apparati decorativi

Dott. Ing. A. Bruno  
Dott. Arch. G. Fraccascia

Per. Ind. Diego Montezano  
Dott. Geol. Vincenzo Casucci  
Dott. Archeologo Lorella Lamanna

Restauri del Sole

RESPONSABILE DEL PROCEDIMENTO Dott. Ing. G. Didonna

PROGETTO  
UBICAZIONE CISTERNA

RAPP. 1:100