


SEGNALETICA DI SICUREZZA E PRESIDI ANTINCENDIO	
	VOI SIETE QUI
	LUOGO SICURO (colore grigio scuro)
	LIMITE DEL COMPARTO ANTINCENDIO
	USCITA DI SICUREZZA PIU' VICINA
	SCALA DI EMERGENZA SALITA/DISCESA
	PERCORSO/USCITA DI EMERGENZA VERSO DESTRA/SINISTRA
	CENTRALINA RILEVAZIONE DI FUMI
	SPAZIO CALMO DISABILI
	IDRANTI UNI 45
	ESTINTORI
	PULSANTI DI ALLARME
	QUADRO ELETTRICO
	DIVIETO DI USARE L'ASCENSORE
	DIVIETO DI ACCESSO NON ANDARE OLTRE

LEGENDA SIMBOLI ANTINCENDIO	
	PERCORSO DI USCITA ORIZZONTALE
	PERCORSO DI USCITA IN BASSO
	PERCORSO DI USCITA IN ALTO
	PORTA RESISTENTE AL FUOCO PER 90 MIN
	USCITE DI EMERGENZA
	ESTINTORE PORTATILE A POLVERE 34A 144B
	ESTINTORE PORTATILE AD ANIDRIDE CARBONICA
	IDRANTE UNI 45
	ATTACCO PER AUTOPOMPA
	LUCI DI SICUREZZA - ILLUMINAZIONE DI EMERGENZA
	ASCENSORE
	SISTEMI DI SEGNALEZIONI IMPIANTI DI ALLARME
	RILEVATORE DI FUMO
	ACCESSIBILITA' AUTOSCALA V.V.F
	IDRANTE UNI 45
	QUADRO GENERALE
	PULSANTE DI ALLARME MANUALE
	CENTRALE DI RILEVAZIONE INCENDIO
	RILEVATORE DI FUMO

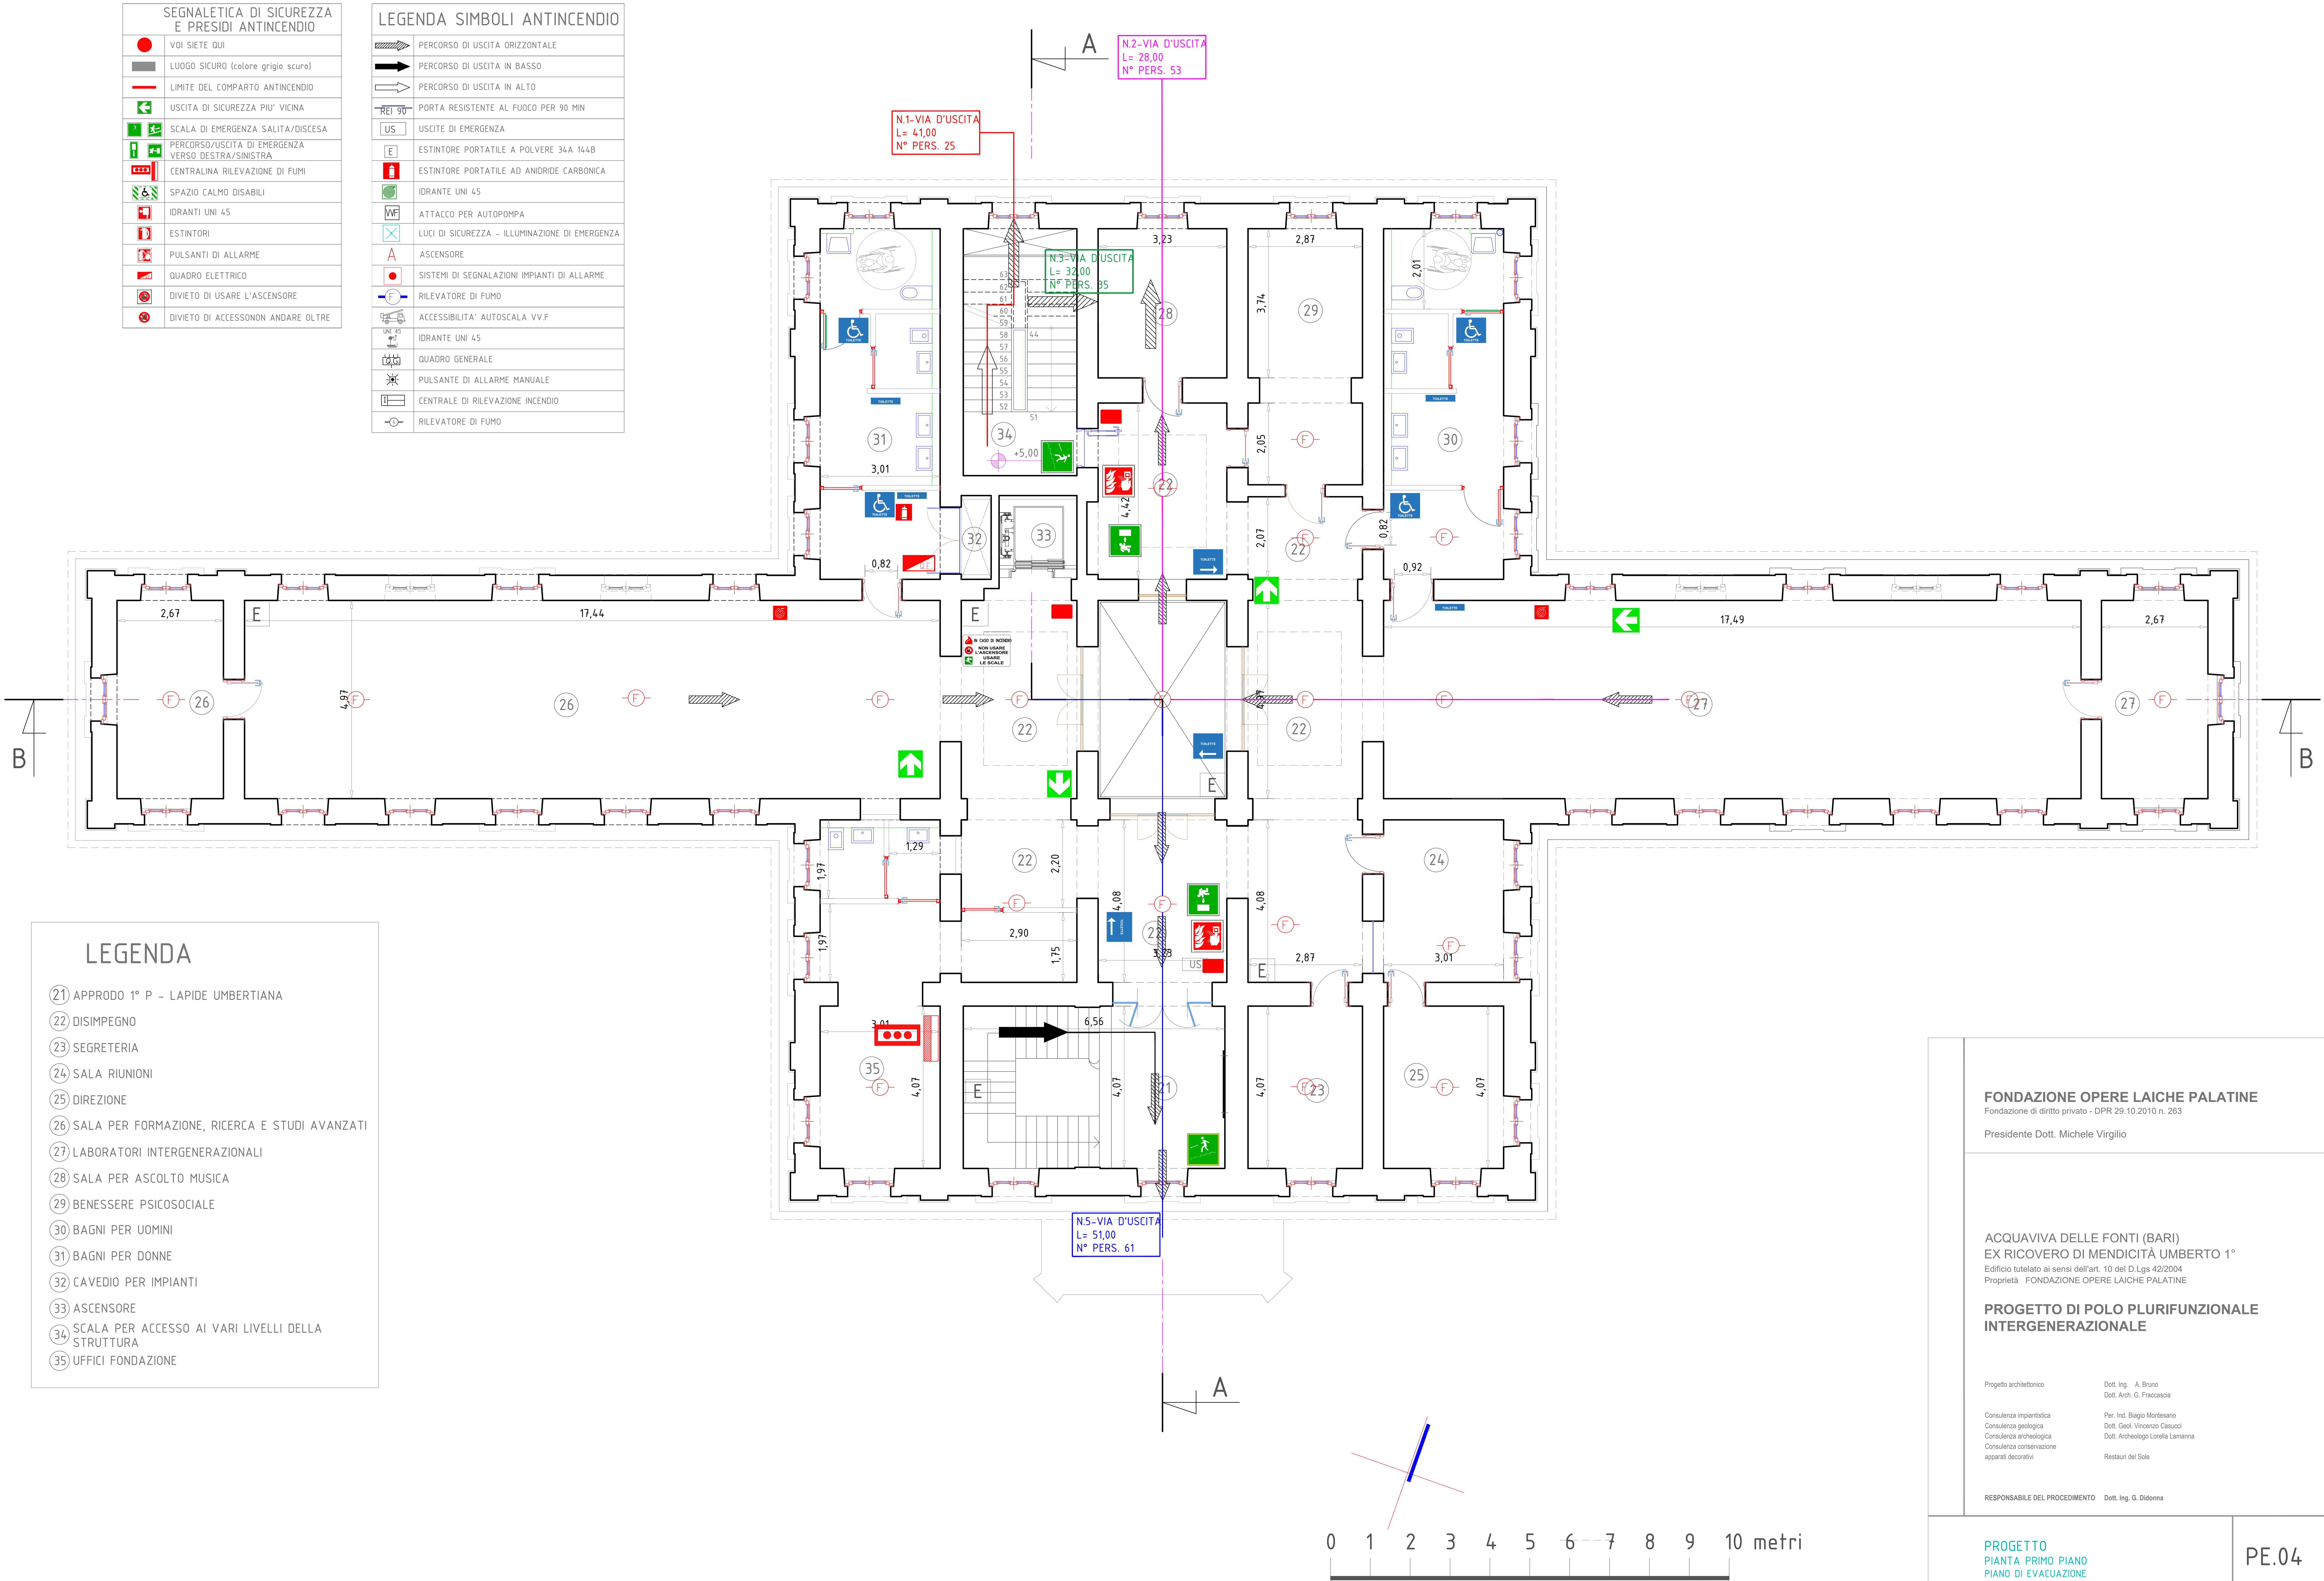

LEGENDA

- 21 APPRODO 1° P - LAPIDE UMBERTIANA
- 22 DISIMPEGNO
- 23 SEGRETERIA
- 24 SALA RIUNIONI
- 25 DIREZIONE
- 26 SALA PER FORMAZIONE, RICERCA E STUDI AVANZATI
- 27 LABORATORI INTERGENERAZIONALI
- 28 SALA PER ASCOLTO MUSICA
- 29 BENESSERE PSICOSOCIALE
- 30 BAGNI PER UOMINI
- 31 BAGNI PER DONNE
- 32 CAVEDIO PER IMPIANTI
- 33 ASCENSORE
- 34 SCALA PER ACCESSO AI VARI LIVELLI DELLA STRUTTURA
- 35 UFFICI FONDAZIONE

FONDAZIONE OPERE LAICHE PALATINE  
Fondazione di diritto privato - DPR 29.10.2010 n. 263

Presidente Dott. Michele Virgilio

ACQUAVIVA DELLE FONTI (BARI)  
EX RICOVERO DI MENDICITÀ UMBERTO 1°  
Edificio tutelato ai sensi dell'art. 10 del D.Lgs 42/2004  
Proprietà FONDAZIONE OPERE LAICHE PALATINE

PROGETTO DI POLO PLURIFUNZIONALE  
INTERGENERAZIONALE

Progetto architettonico Dott. Ing. A. Bruno  
Dott. Arch. G. Fraccascia  
Consulenza impiantistica Per. Ind. Biagio Montersano  
Consulenza geologica Dott. Geol. Vincenzo Casucci  
Consulenza archeologica Dott. Archeologo Lorella Lamanna  
Consulenza conservazione Restauri del Sole

RESPONSABILE DEL PROCEDIMENTO Dott. Ing. G. Didonna

PROGETTO  
PIANTA PRIMO PIANO  
PIANO DI EVACUAZIONE  
RAPP. 1:50