


LEGENDA

- GIARDINO PER GIOCHI D'INFANZIA (2014)  
(AREA ESCLUSA DAL PRESENTE PROGETTO)
- CENTRO POLIVALENTE PER ANZIANI  
(AREA ESCLUSA DAL PRESENTE PROGETTO)
- AREA OGGETTO DI INTERVENTO

AREE DOCUMENTATE FOTOGRAFICAMENTE RELATIVE ALL'ADDETTO E CONSERVAZIONE DEL GIARDINO. LE LETTERE MAIUSCOLE DI OASUNA ZONA RAPPORANO ALLE CORRESPONDENTI REPERE FOTOGRAFICHE CONTENUTE NELL'ABBIGLIATO A.D. - DOCUMENTAZIONE FOTOGRAFICA.

ESSENZE IN SITO

- a PINUS PINEA (PINO ITALICO)
- b QUERCUS ILEX (ILECCIO)
- c PLATANUS OCCIDENTALIS (PLATANO)
- d TILIA TOMENTOSA (TIGLIO)
- e CERCIS SILIQUASTRUM (CARRUBO)
- f JUBAEA SPECTABILIS HB. et K. (COCCO DEL CILE)
- g OLEA EUROPAEA (OLIVO)
- h PINUS NIGRA (PINO NERO)
- i ULMUS MINOR (OLMO CAMPESTRE)
- m ERYTHEA ARMATA (PALMA AZZURRA)
- n PITTOSPORUM (PITTOSFORO)
- o EUGENIA MYRTIFOLIA
- p LIGUSTRUM VULGARE (LIGUSTRO COMUNE)
- q CUPRESSUS SEMPERVIRENS (CIPRESSO)
- s CYCAS

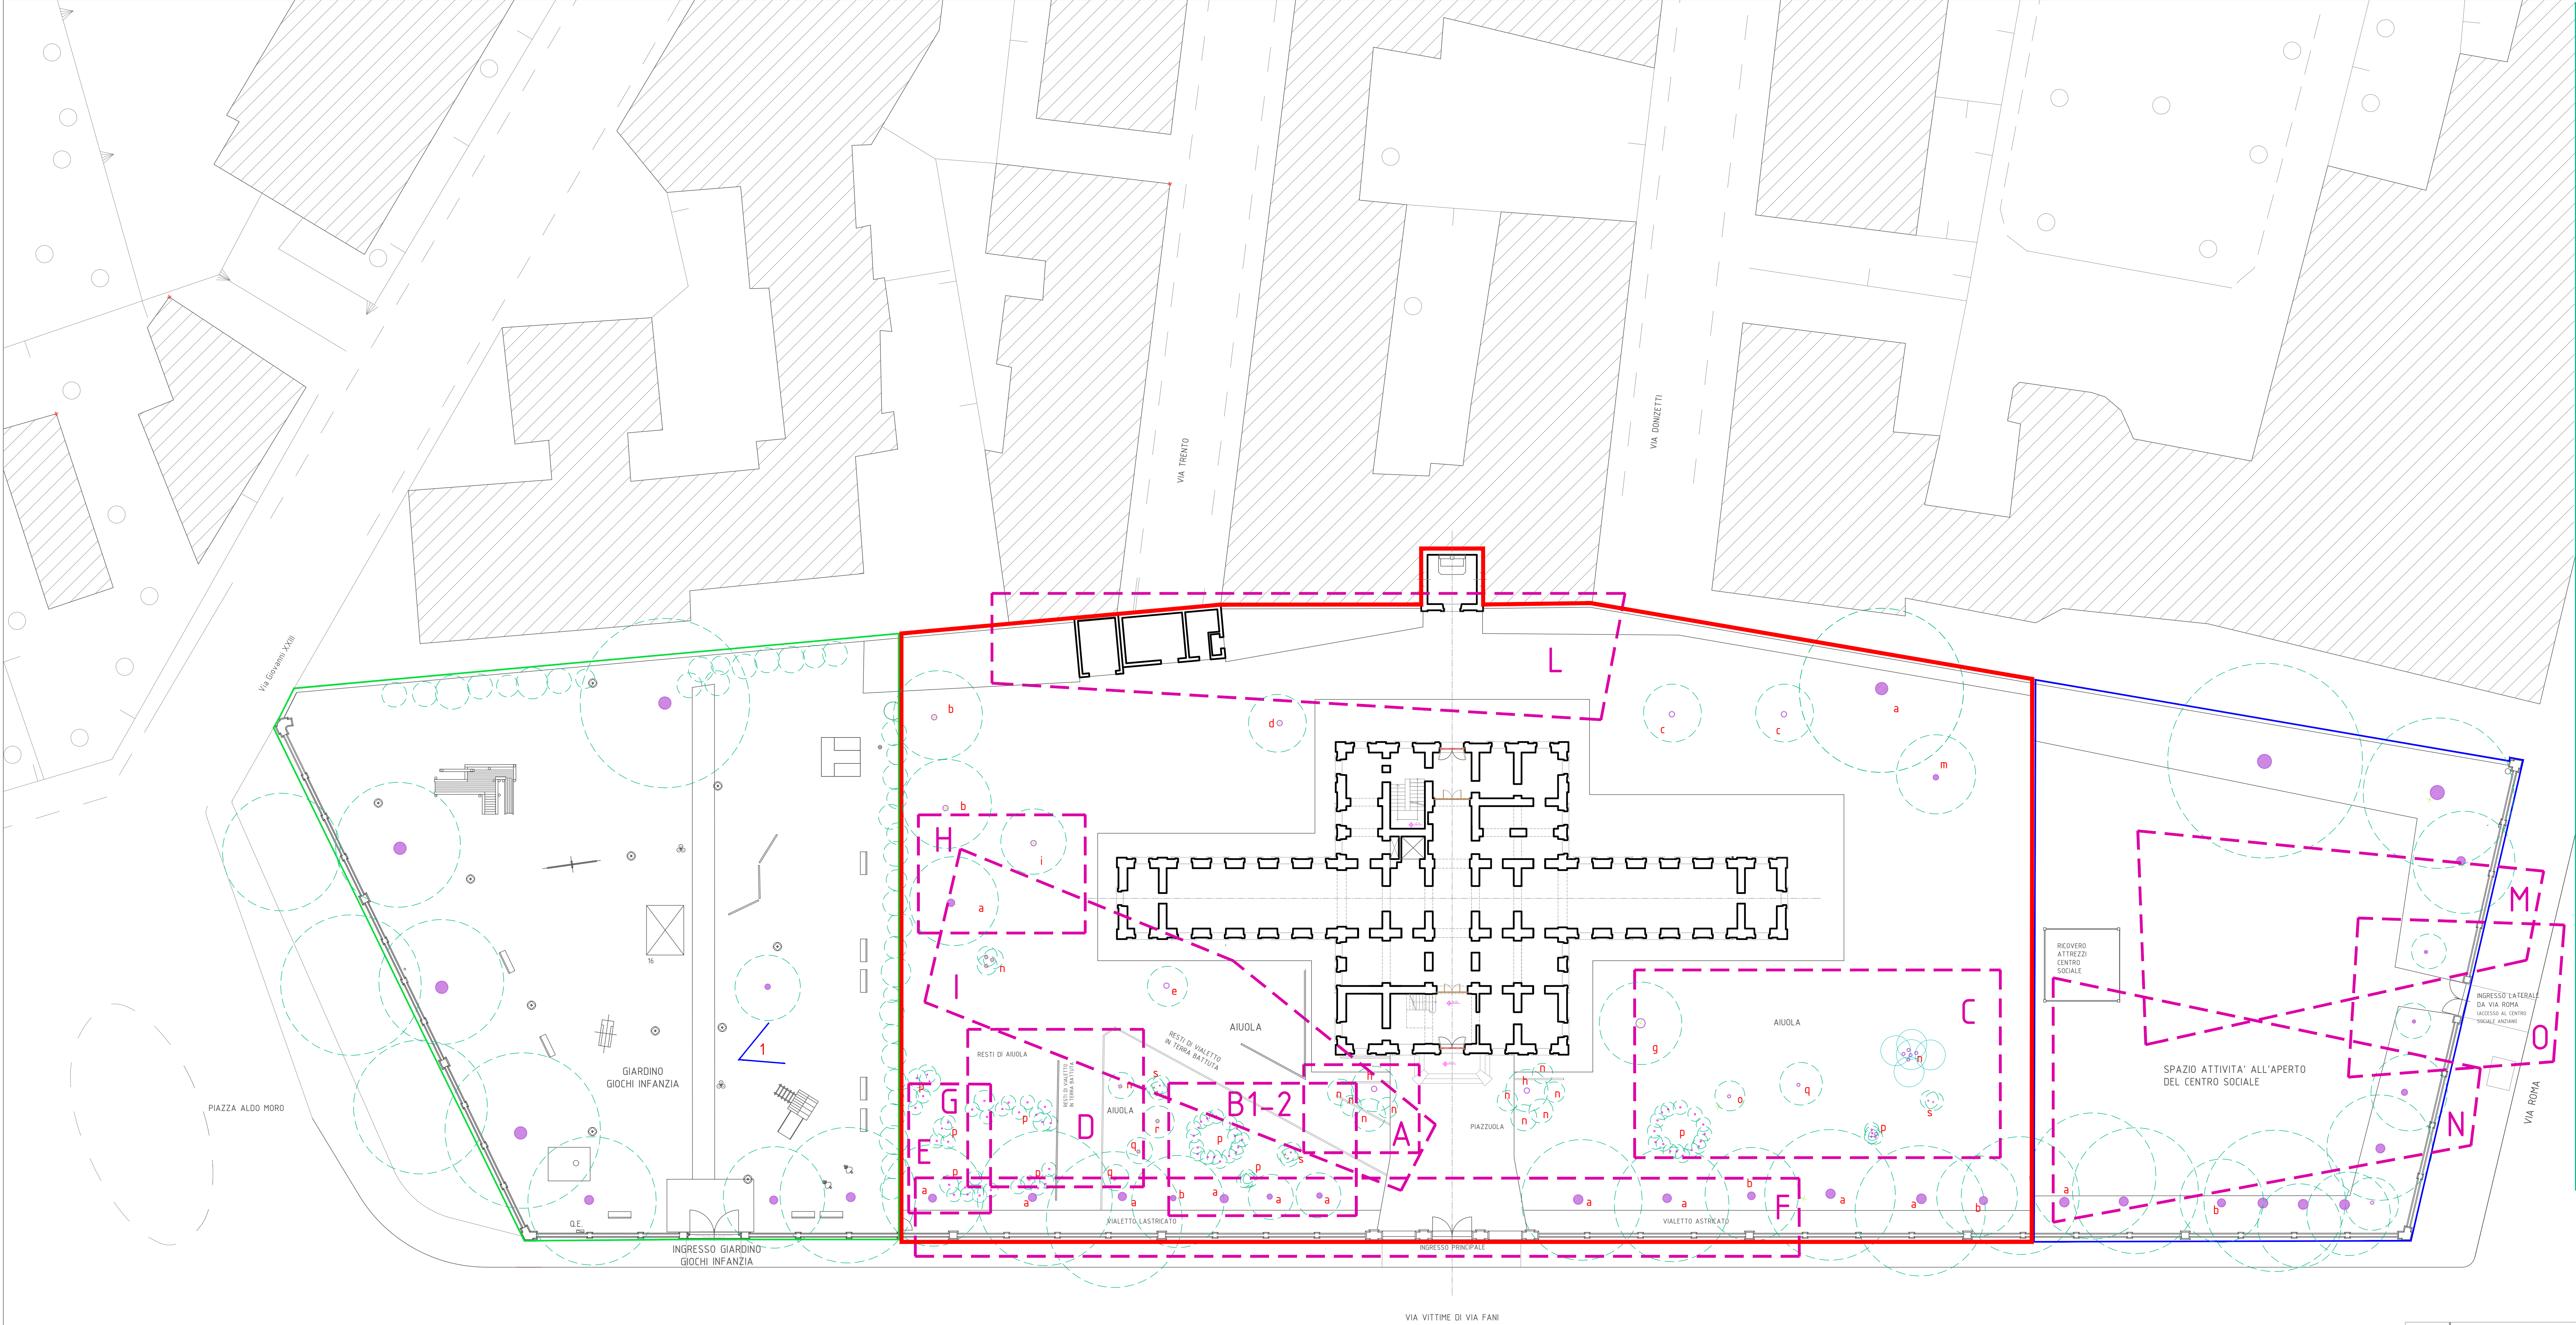

FONDAZIONE OPERE LAICHE PALATINE

Fondazione di diritto privato - DPR 29.10.2010 n. 263

Presidente Dott. Michele Virgilio

ACQUAVIVA DELLE FONTI (BARI)  
EX RICOVERO DI MENDICITÀ UMBERTO 1°

Edificio tutelato ai sensi dell'art. 10 del D.Lgs 42/2004

Proprietà FONDAZIONE OPERE LAICHE PALATINE

PROGETTO DI POLO PLURIFUNZIONALE  
INTERGENERAZIONALE

Progetto architettonico  
Consulenza impiantistica  
Consulenza geologica  
Consulenza archeologica  
Consulenza conservazione  
apparati decorativi

Dott. Ing. A. Bruno  
Dott. Arch. G. Fracassica  
Per. Ind. Biagio Montesano  
Dott. Geol. Vincenzo Casucci  
Dott. Archeologo Lorella Lamanna  
Restauri del Sole

RESPONSABILE DEL PROCEDIMENTO Dott. Ing. G. Didonna

STATO DEI LUOGHI  
DOCUMENTAZIONE FOTOGRAFICA GIARDINI  
RAPP. 1:500