


SUPERF. mq. 300,00
PRESENZE N° 25

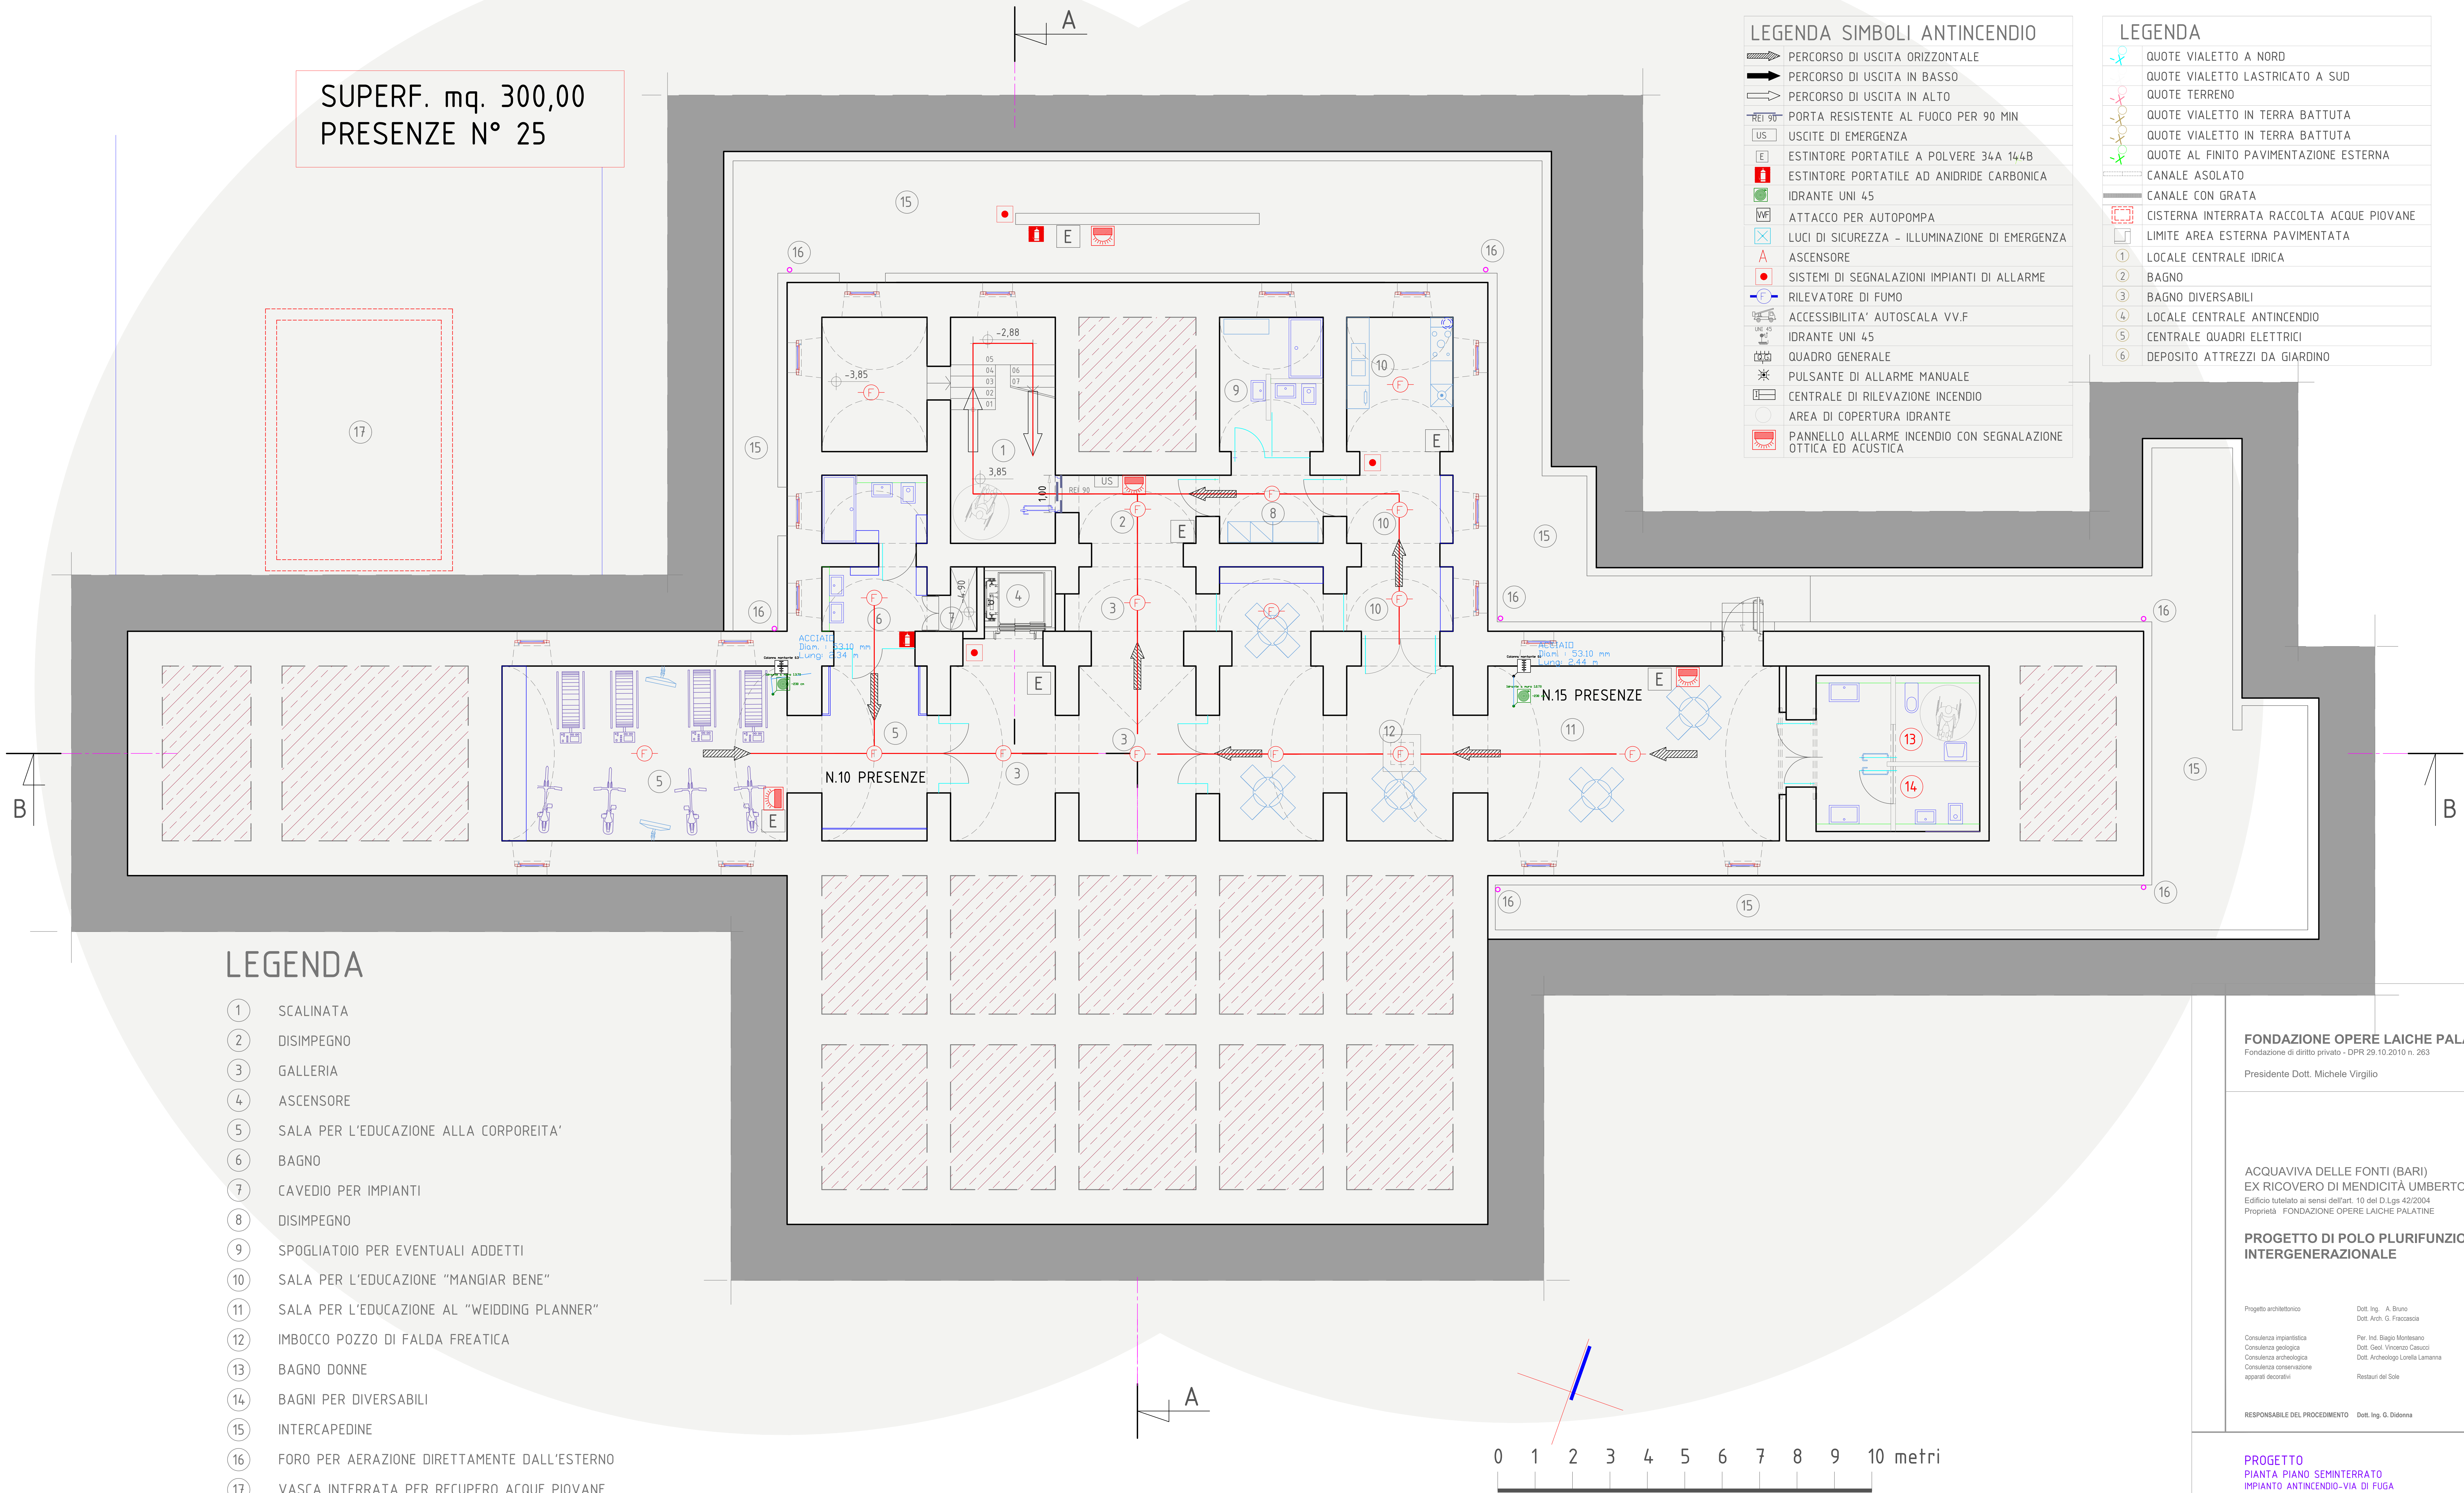

LEGENDA SIMBOLI ANTINCENDIO	
	PERCORSO DI USCITA ORIZZONTALE
	PERCORSO DI USCITA IN BASSO
	PERCORSO DI USCITA IN ALTO
	PORTA RESISTENTE AL FUOCO PER 90 MIN
	USCITE DI EMERGENZA
	ESTINTORE PORTATILE A POLVERE 34A 144B
	ESTINTORE PORTATILE AD ANIDRIDE CARBONICA
	IDRANTE UNI 45
	ATTACCO PER AUTOPOMPA
	LUCI DI SICUREZZA - ILLUMINAZIONE DI EMERGENZA
	ASCENSORE
	SISTEMI DI SEGNALAZIONI IMPIANTI DI ALLARME
	RILEVATORE DI FUMO
	ACCESSIBILITA' AUTOSCALA VV.F
	IDRANTE UNI 45
	QUADRO GENERALE
	PULSANTE DI ALLARME MANUALE
	CENTRALE DI RILEVAZIONE INCENDIO
	AREA DI COPERTURA IDRANTE
	PANNELLO ALLARME INCENDIO CON SEGNALAZIONE OTTICA ED ACUSTICA

LEGENDA	
	QUOTE VIALETTO A NORD
	QUOTE VIALETTO LASTRICATO A SUD
	QUOTE TERRENO
	QUOTE VIALETTO IN TERRA BATTUTA
	QUOTE VIALETTO IN TERRA BATTUTA
	QUOTE AL FINITO PAVIMENTAZIONE ESTERNA
	CANALE ASOLATO
	CANALE CON GRATA
	CISTERNA INTERRATA RACCOLTA ACQUE PIOVANE
	LIMITE AREA ESTERNA PAVIMENTATA
	LOCALE CENTRALE IDRICA
	BAGNO
	BAGNO DIVERSABILI
	LOCALE CENTRALE ANTINCENDIO
	CENTRALE QUADRI ELETTRICI
	DEPOSITO ATTREZZI DA GIARDINO

LEGENDA

- 1 SCALINATA
- 2 DISIMPEGNO
- 3 GALLERIA
- 4 ASCENSORE
- 5 SALA PER L'EDUCAZIONE ALLA CORPOREITA'
- 6 BAGNO
- 7 CAVEDIO PER IMPIANTI
- 8 DISIMPEGNO
- 9 SPOGLIATOIO PER EVENTUALI ADDETTI
- 10 SALA PER L'EDUCAZIONE "MANGIAR BENE"
- 11 SALA PER L'EDUCAZIONE AL "WEIDING PLANNER"
- 12 IMBOCCO POZZO DI FALDA FREATICA
- 13 BAGNO DONNE
- 14 BAGNI PER DIVERSABILI
- 15 INTERCAPEDINE
- 16 FORO PER AERAZIONE DIRETTAMENTE DALL'ESTERNO
- 17 VASCA INTERRATA PER RECUPERO ACQUE PIOVANE

FONDAZIONE OPERE LAICHE PALATINE

Fondazione di diritto privato - DPR 29.10.2010 n. 263

Presidente Dott. Michele Virgilio

ACQUAVIVA DELLE FONTI (BARI)
EX RICOVERO DI MENDICITÀ UMBERTO 1°
Edificio tutelato ai sensi dell'art. 10 del D.Lgs 42/2004
Proprietà FONDAZIONE OPERE LAICHE PALATINE

PROGETTO DI POLO PLURIFUNZIONALE INTERGENERAZIONALE

Progetto architettonico
Consulenza impiantistica
Consulenza geologica
Consulenza archeologica
Consulenza conservazione
apparati decorativi

Dott. Ing. A. Bruno
Dott. Arch. G. Fraccascia

Per. Ind. Biagio Montesano
Dott. Geol. Vincenzo Casucci
Dott. Archeologo Lorella Lannusa
Restauri del Sole

RESPONSABILE DEL PROCEDIMENTO Dott. Ing. G. Didonna

PROGETTO
PIANTA PIANO SEMINTERRATO
IMPIANTO ANTINCENDIO-VIA DI FUGA
RAPP. 1:50