


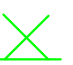

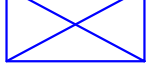




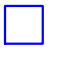
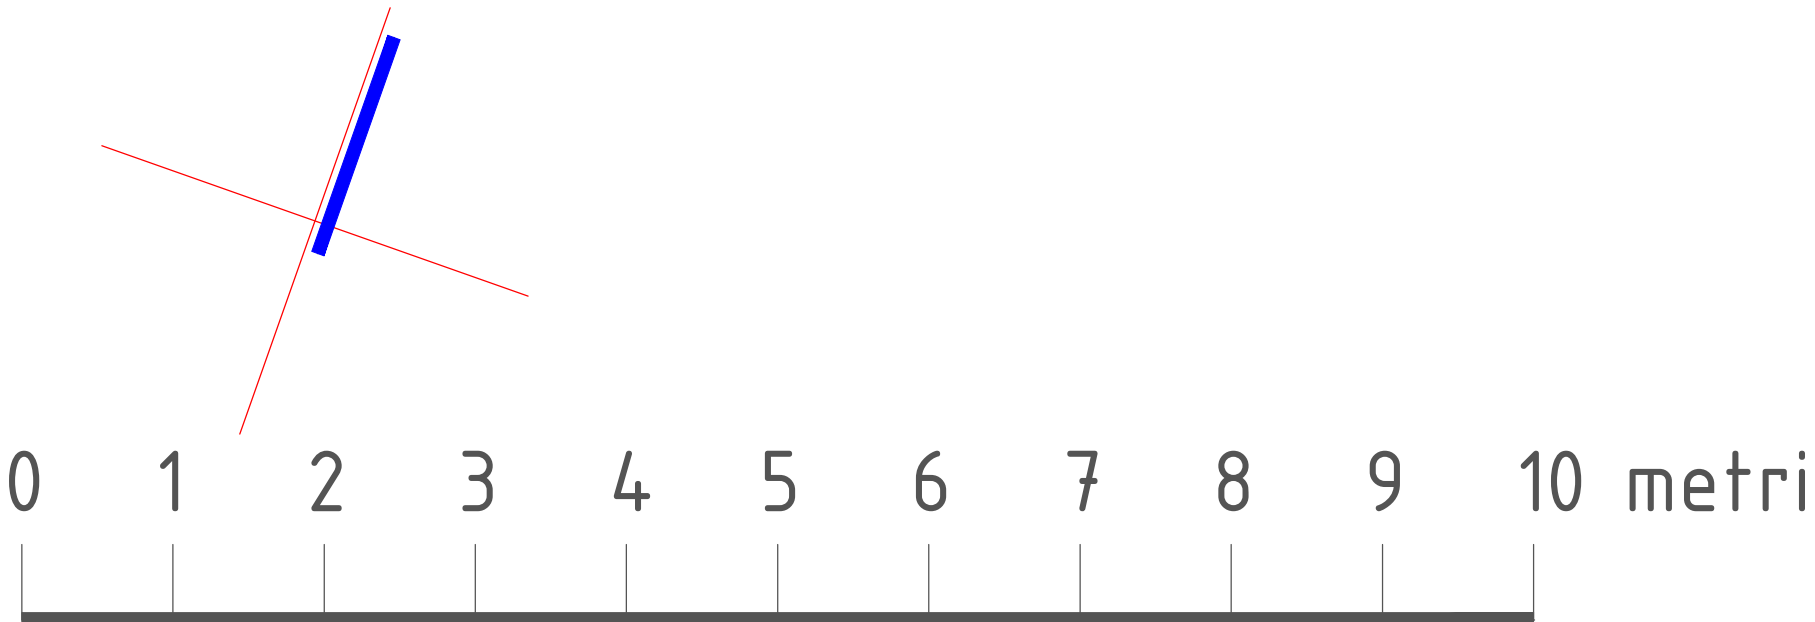
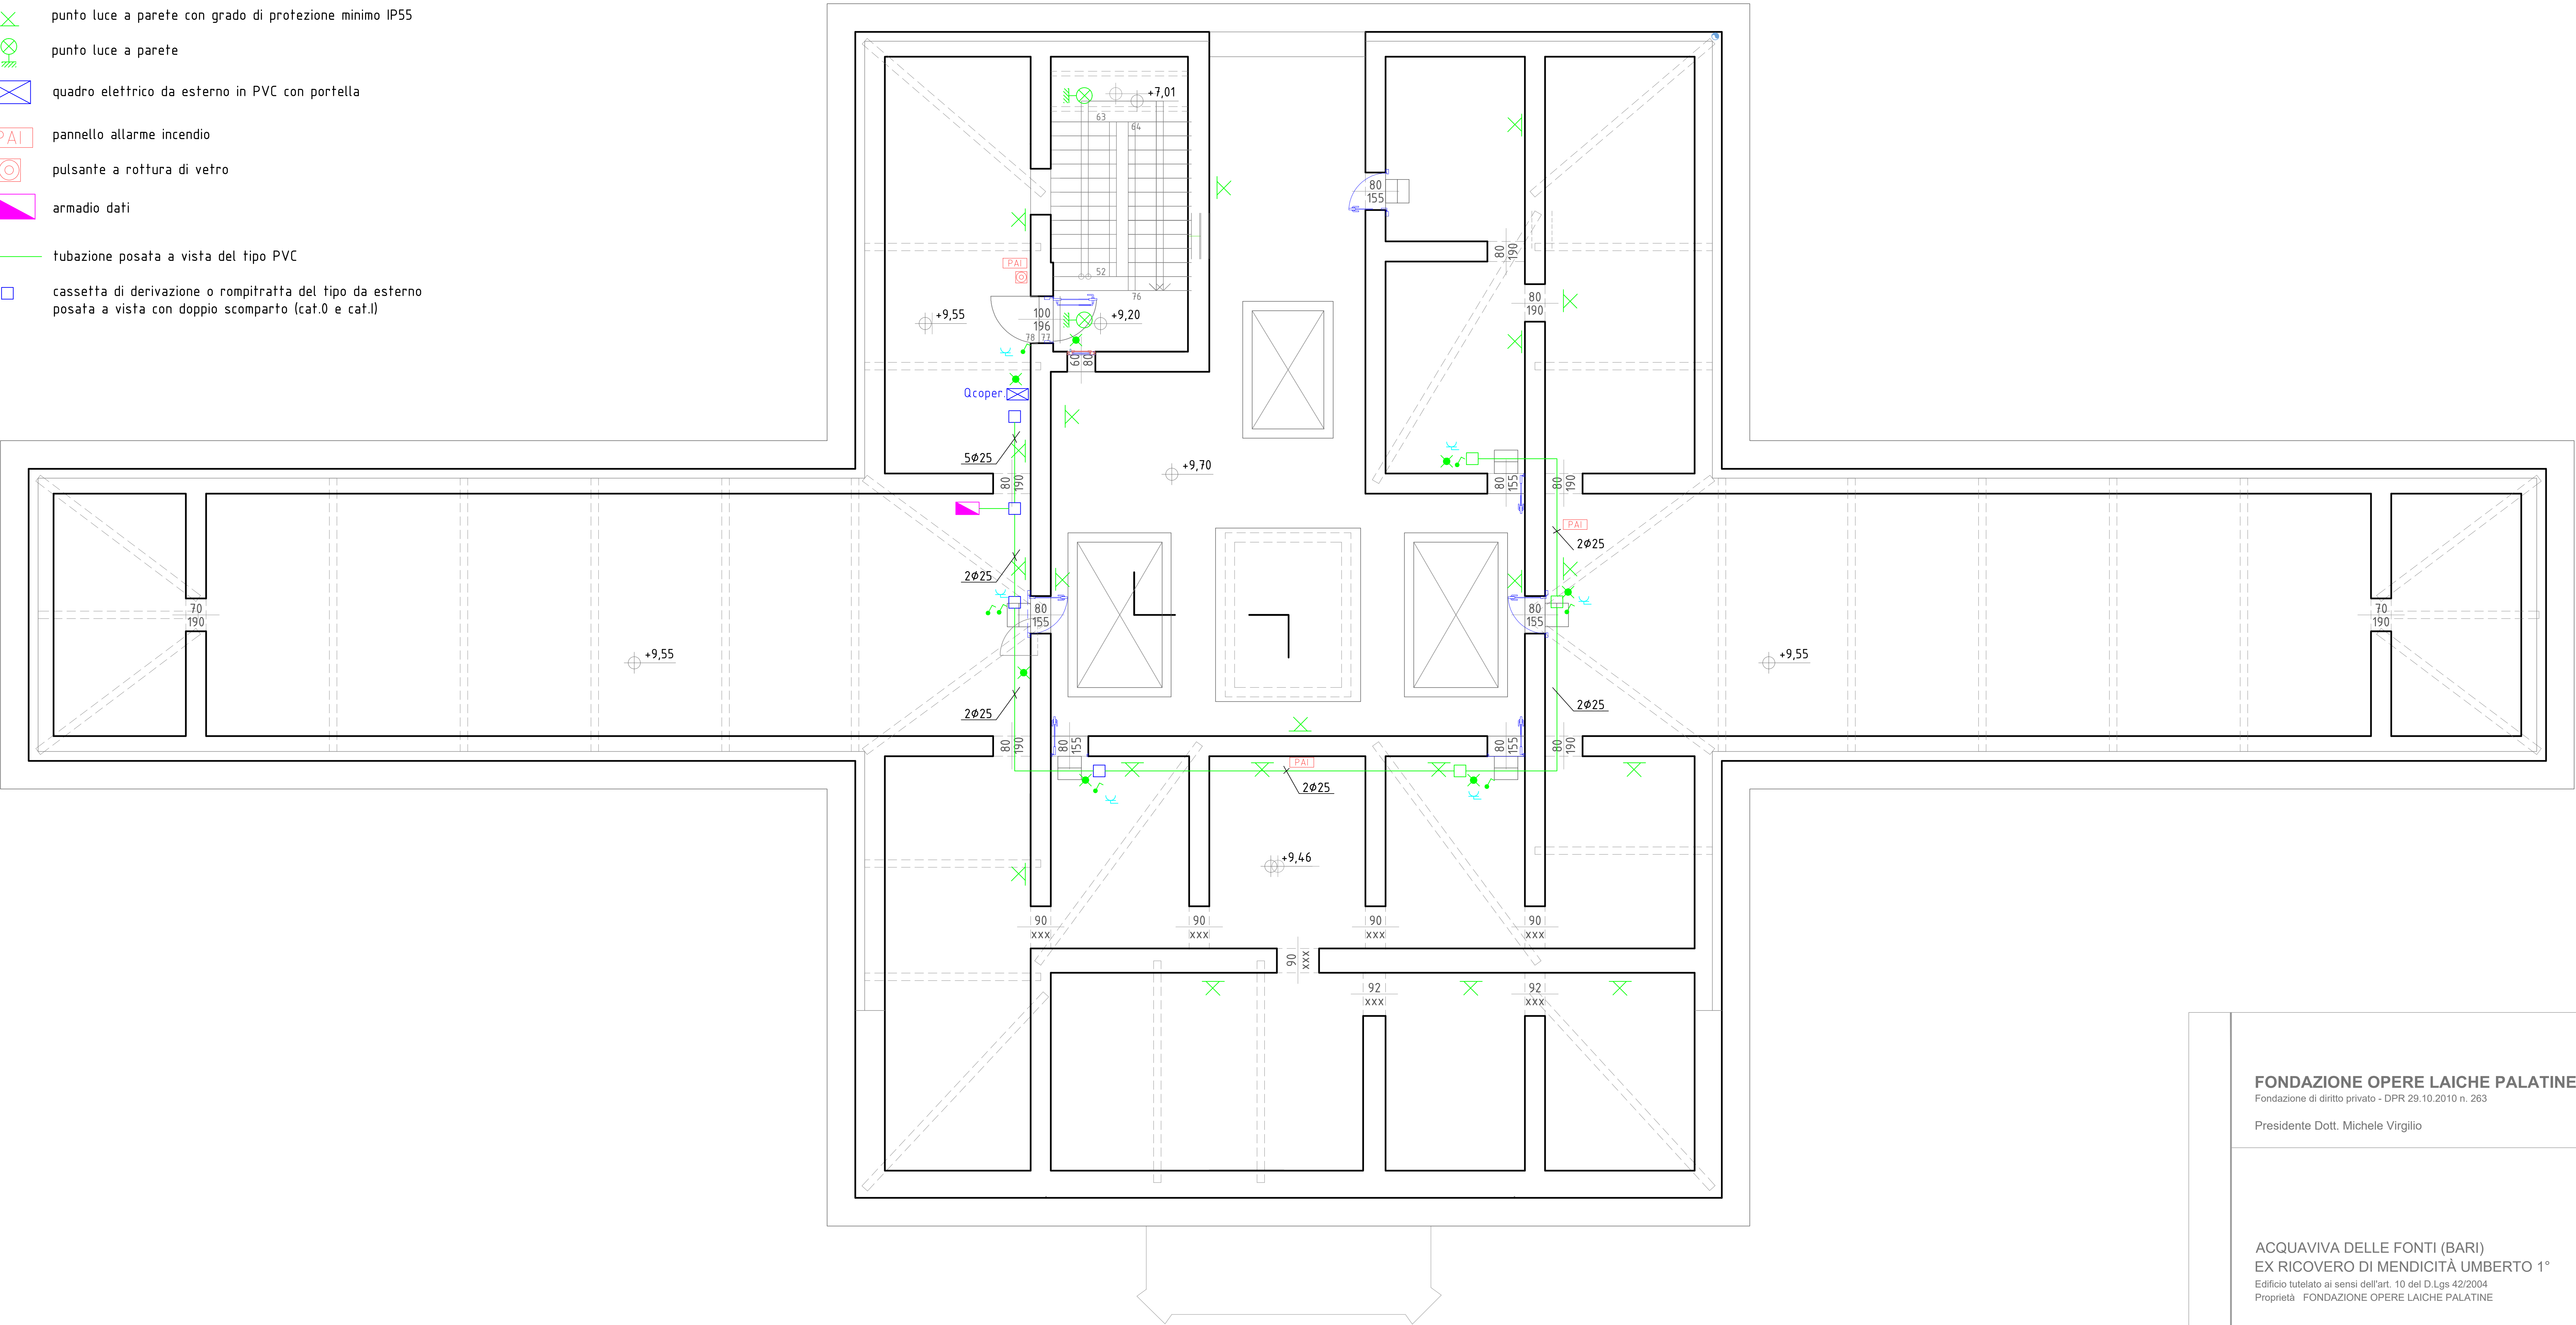


LEGENDA

-  interruttore unipolare installato in scatola portafrutti da esterno
-  presa elettrica del tipo trivalente 2x10/16A+T+schuko
-  lampada di emergenza autoalimentata (SE - SA) per cassetta portafrutti 3 posti (del tipo 503) da esterno
-  punto luce a parete con grado di protezione minimo IP55
-  punto luce a parete
-  quadro elettrico da esterno in PVC con portella
-  pannello allarme incendio
-  pulsante a rottura di vetro
-  armadio dati
-  tubazione posata a vista del tipo PVC
-  cassetta di derivazione o rompitratte del tipo da esterno posata a vista con doppio scomparto (cat.0 e cat.I)



FONDAZIONE OPERE LAICHE PALATINE
Fondazione di diritto privato - DPR 29.10.2010 n. 263

Presidente Dott. Michele Virgilio

ACQUAVIVA DELLE FONTI (BARI)
EX RICOVERO DI MENDICITÀ UMBERTO 1°
Edificio tutelato ai sensi dell'art. 10 del D.Lgs 42/2004
Proprietà FONDAZIONE OPERE LAICHE PALATINE

PROGETTO DI POLO PLURIFUNZIONALE
INTERGENERAZIONALE

Progetto architettonico	Dott. Ing. A. Bruno Dott. Arch. G. Fraccascia
Consulenza impiantistica	Per. Ind. Biagio Montesano
Consulenza geologica	Dott. Geol. Vincenzo Casucci
Consulenza archeologica	Dott. Archeologo Lorella Lamanna
Consulenza conservazione apparati decorativi	Restauri del Sole

RESPONSABILE DEL PROCEDIMENTO Dott. Ing. G. Didonna

PROGETTO
PIANTA PIANO SOTTOTETTO - SCHEMA IMPIANTO ELETTRICO
RAPP. 150

IE.05